


Flöz B , Bauhöhe 511

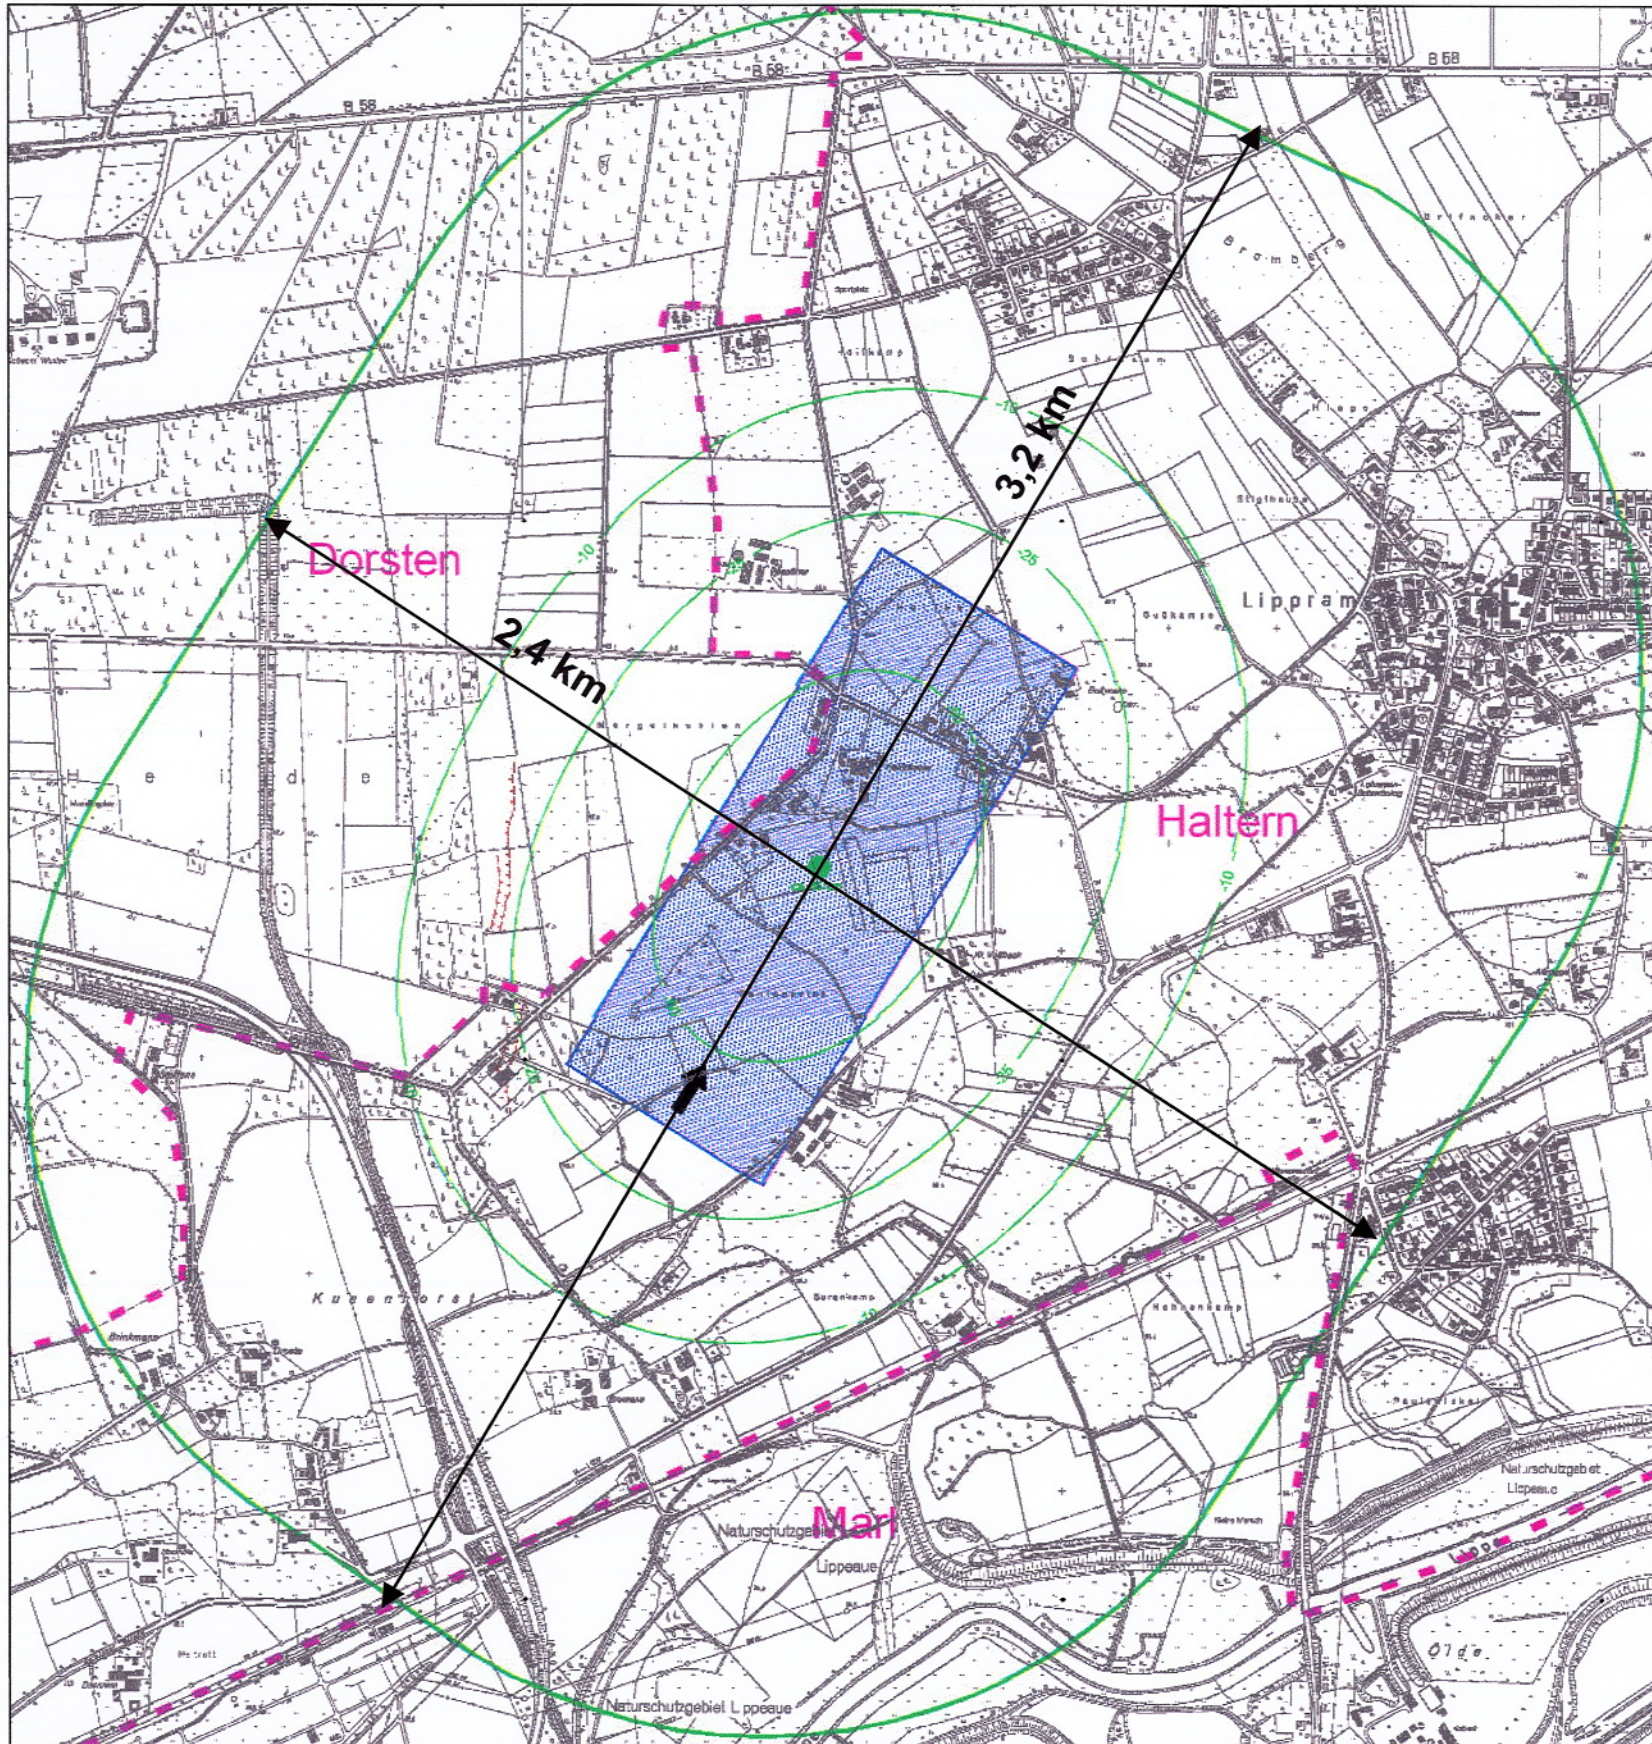

Höhe:	- 968 m NN
Streblänge:	422 m
Baulänge:	1.118 m
Mächtigkeit:	1,70 m
Vorrat:	803.000 t
Senkung:	0,6 m
Laufzeit:	12/2008 - 8/2009