


Flöz B , Bauhöhe 512

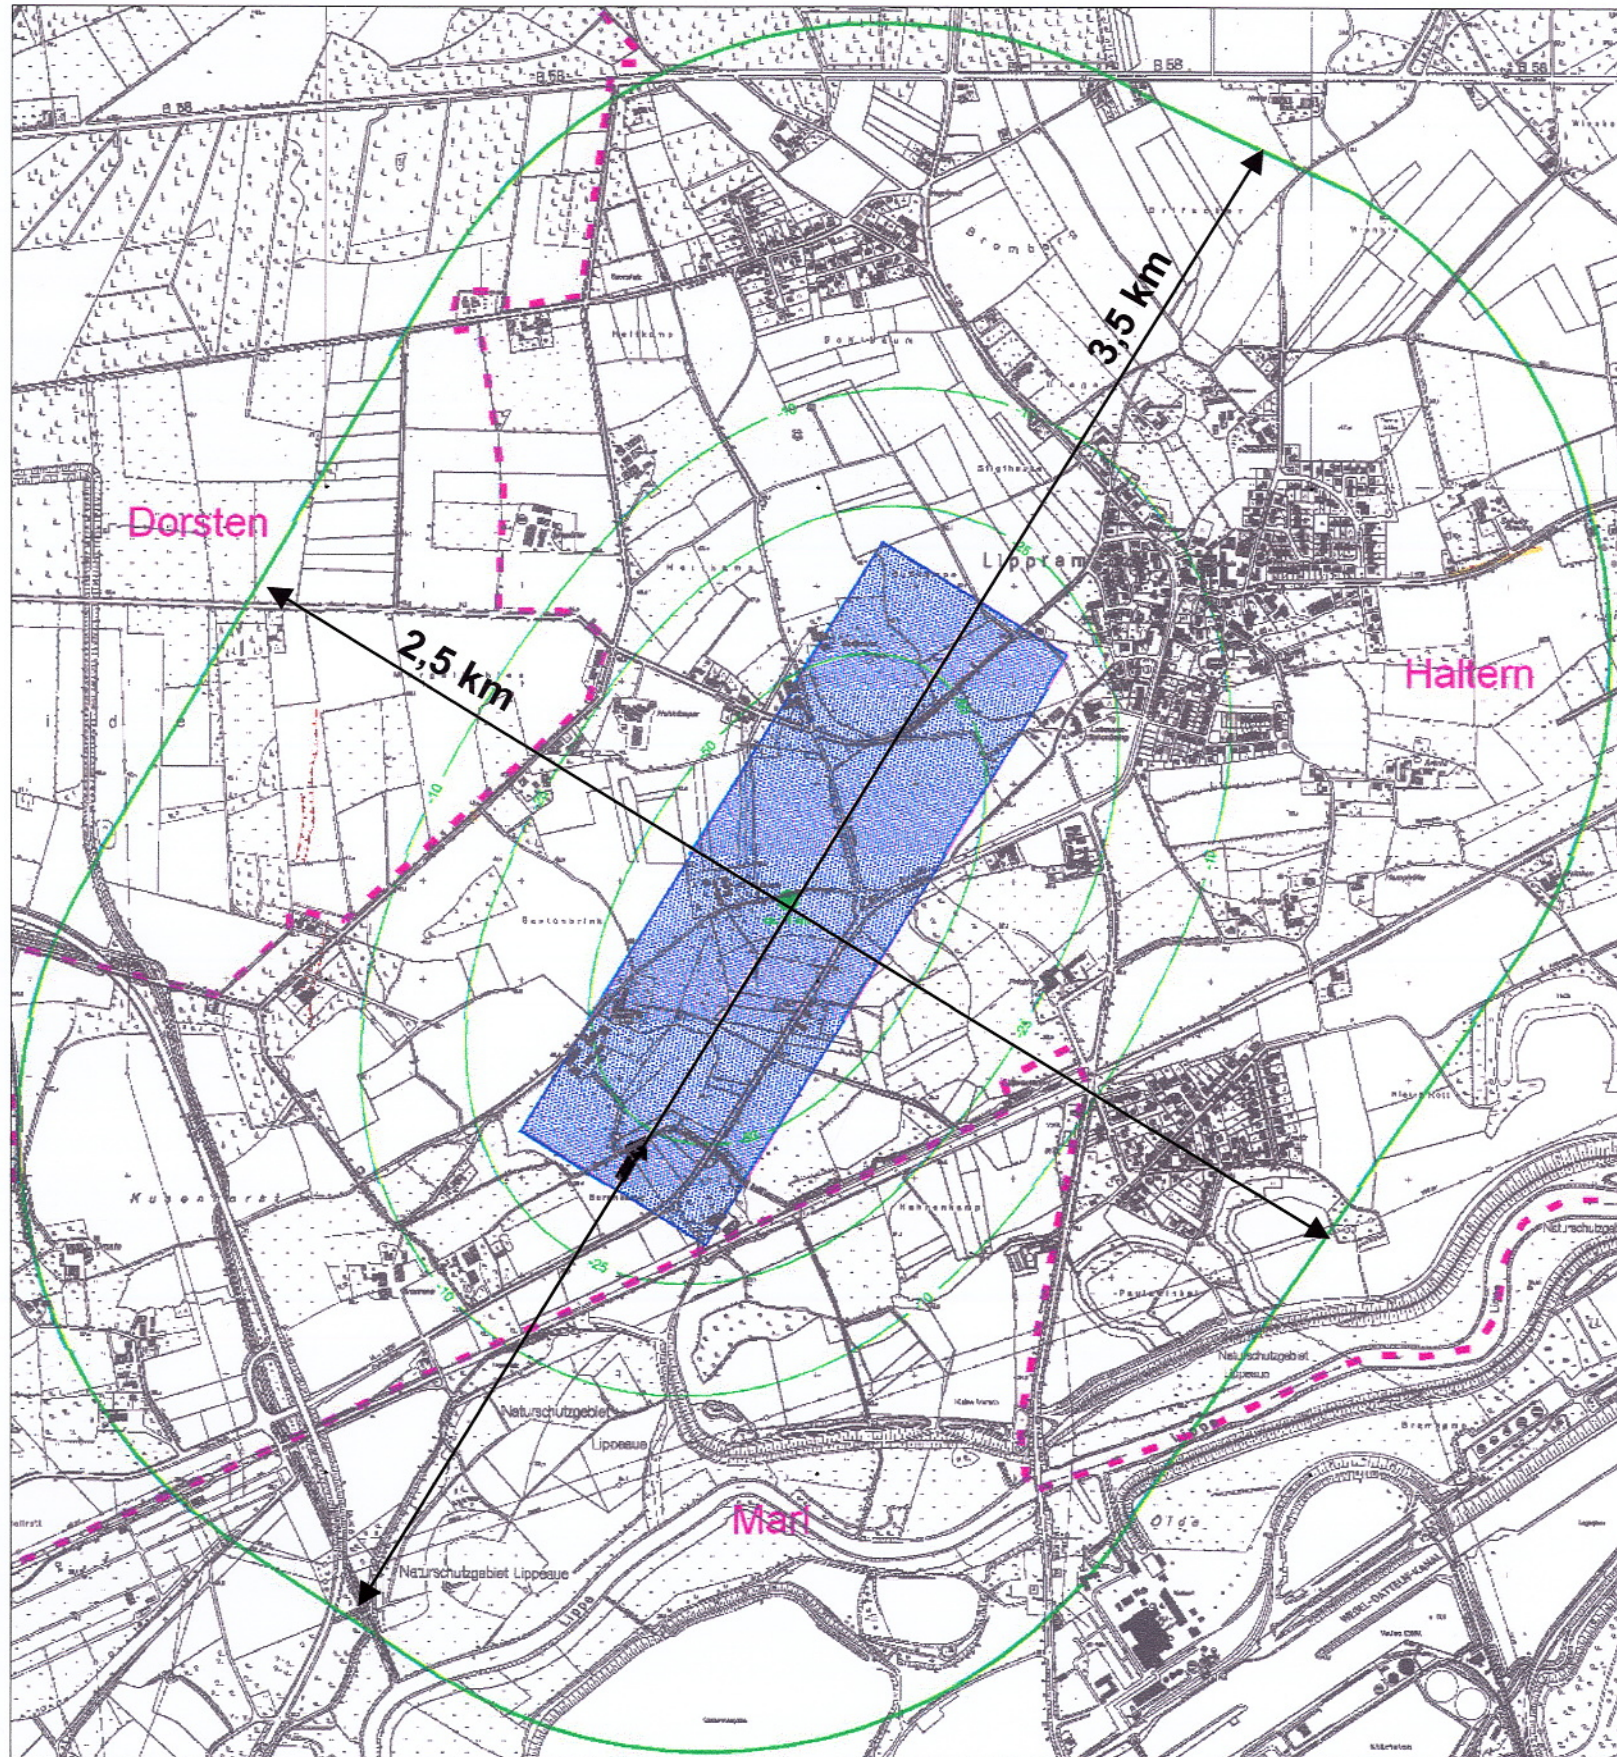

Höhe:	- 1.001 m NN
Streblänge:	435 m
Baulänge:	1.395 m
Mächtigkeit:	1,75 m
Vorrat:	1.105.000 t
Senkung:	0,7 m
Laufzeit:	10/2009 - 9/2010