


Flöz Zollv. 1/2, Bauhöhe 589

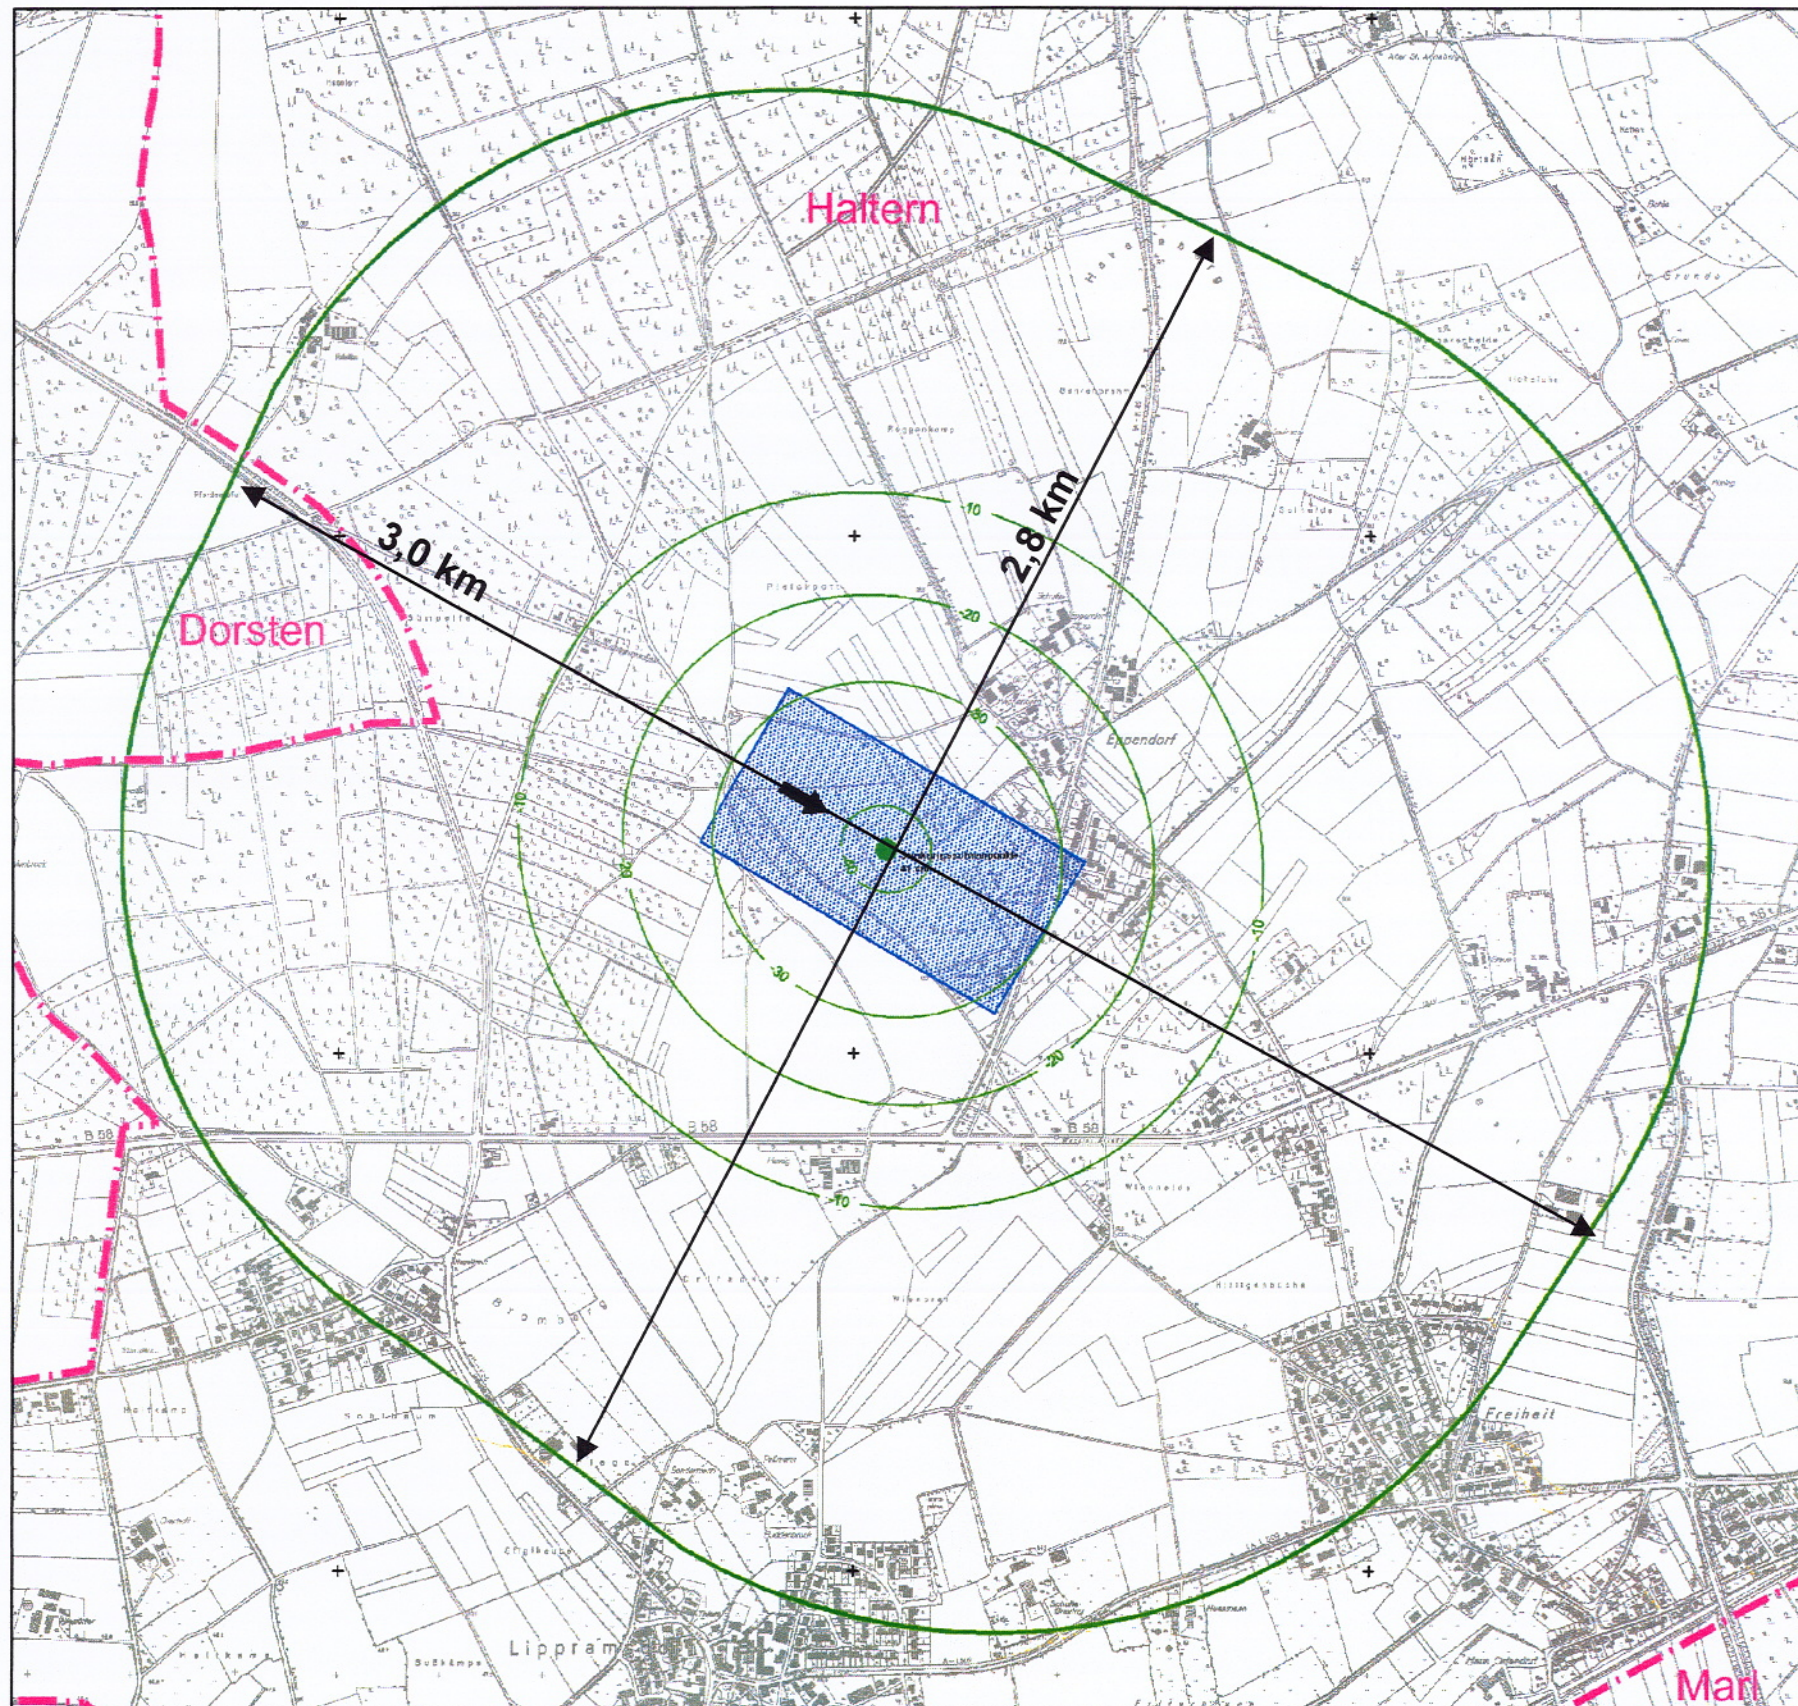

Höhe:	-1.100 m NN
Streblänge:	335 m
Baulänge:	662m
Mächtigkeit:	2,20 m
Vorrat:	554.000 t
Senkung:	0,4 m
Laufzeit:	2/2009 - 8/2009