


# Flöz Zollv. 1/2, Bauhöhe 590

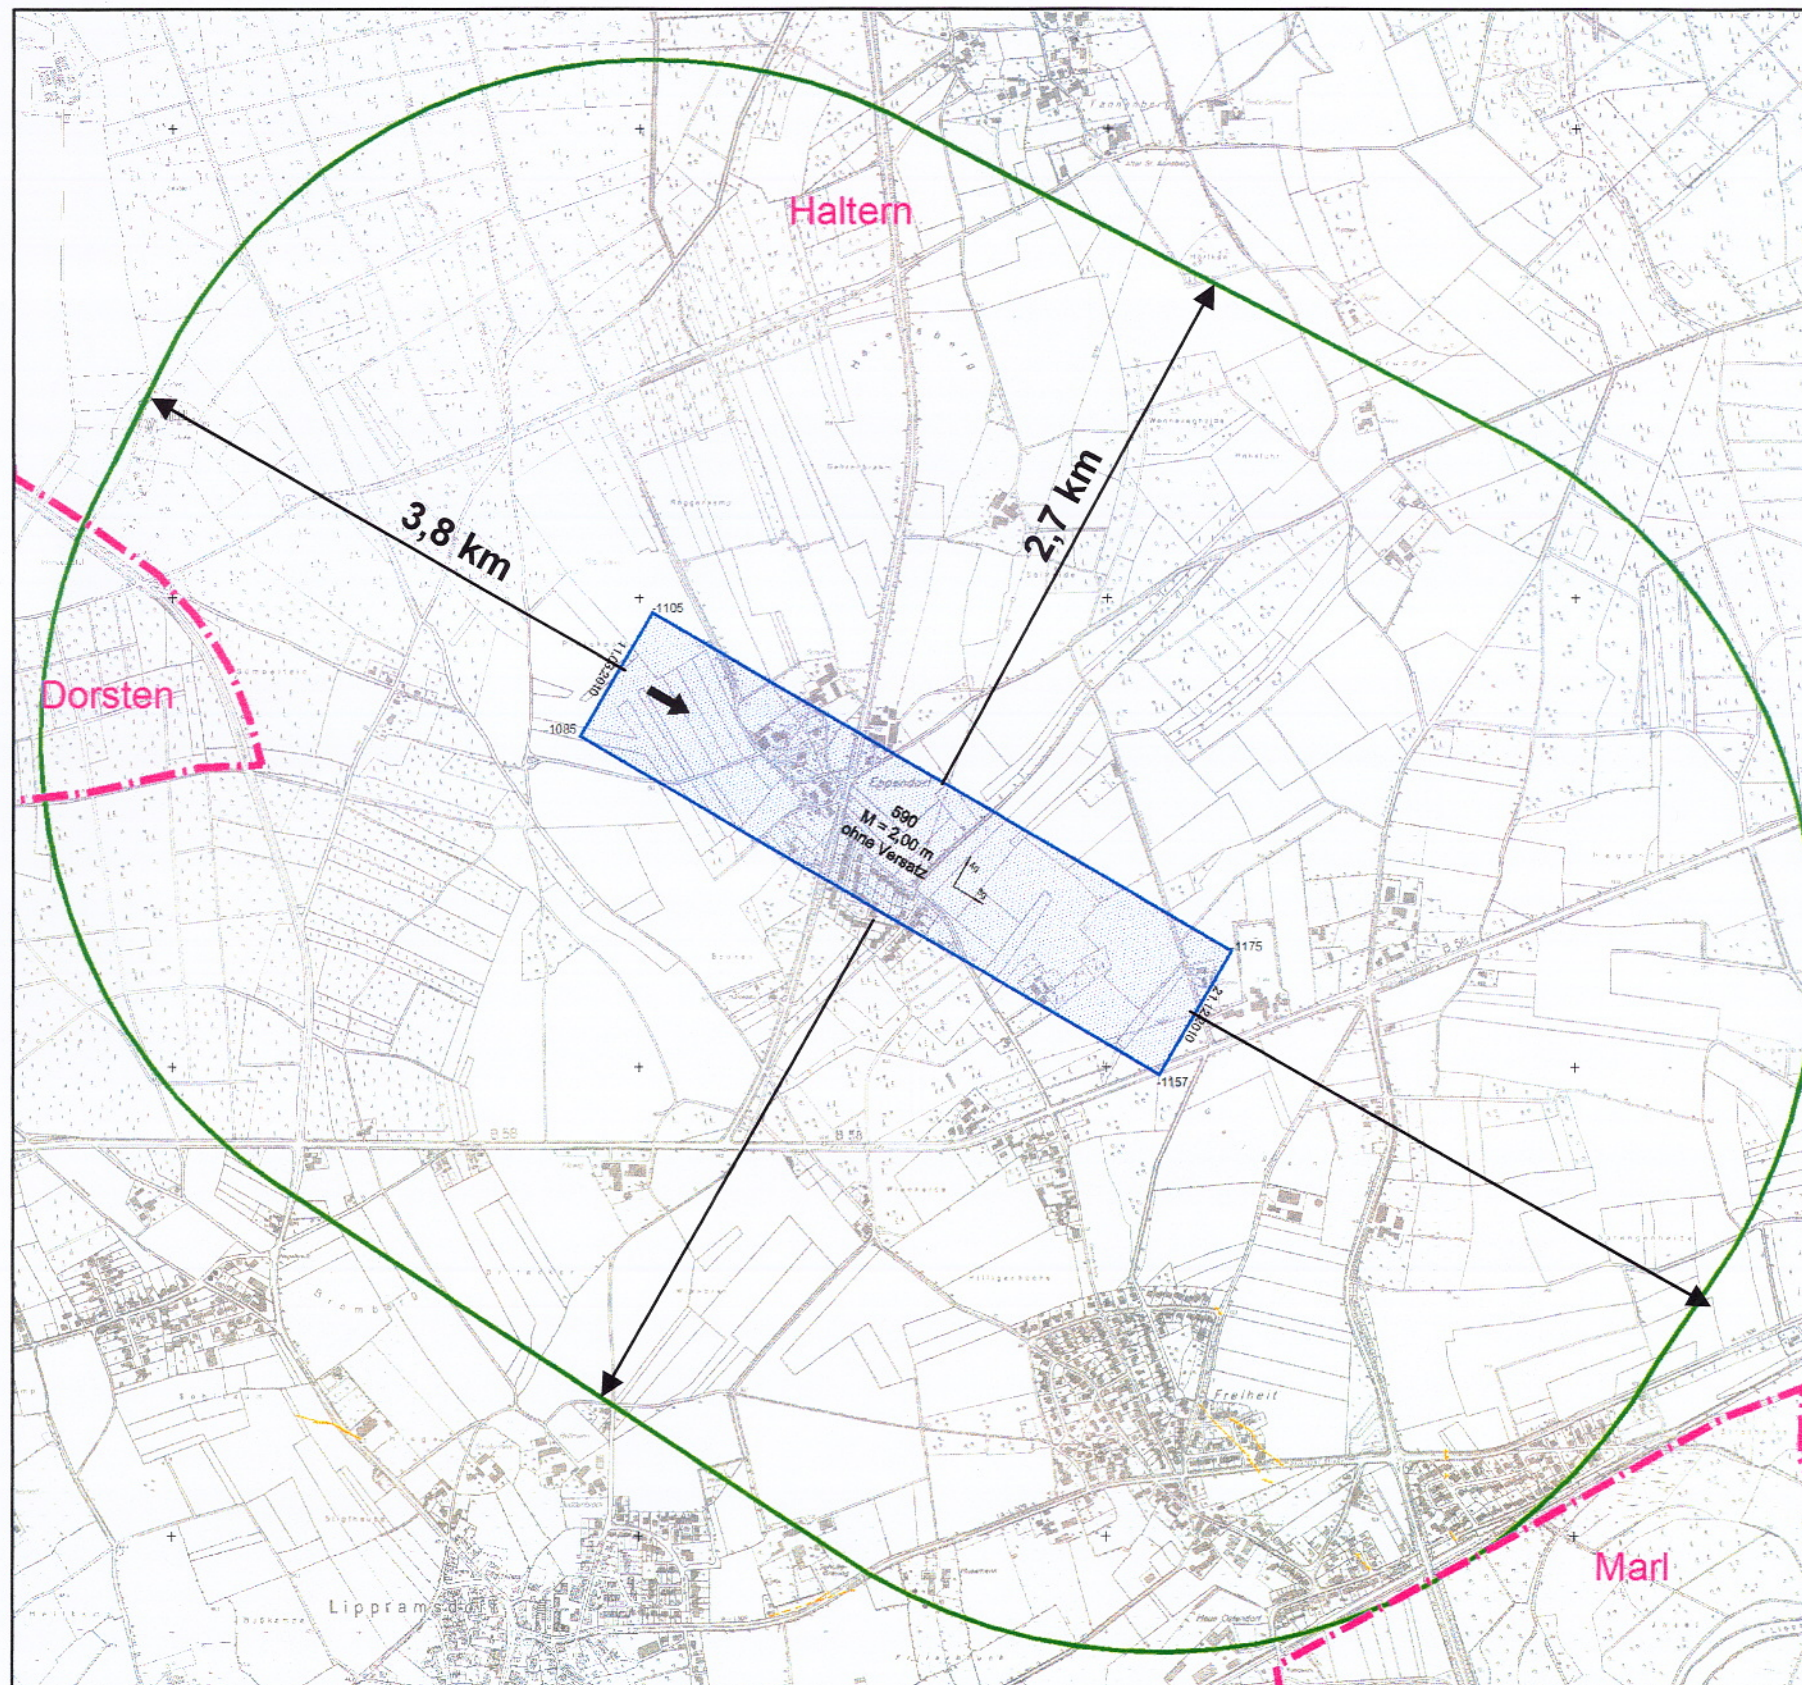

|                     |                          |
|---------------------|--------------------------|
| <b>Höhe:</b>        | <b>-1.131 m NN</b>       |
| <b>Streblänge:</b>  | <b>300m</b>              |
| <b>Baulänge:</b>    | <b>1432m</b>             |
| <b>Mächtigkeit:</b> | <b>2,00 m</b>            |
| <b>Vorrat:</b>      | <b>1.035.000 t</b>       |
| <b>Senkung:</b>     | <b>0,5 m</b>             |
| <b>Laufzeit:</b>    | <b>12/2009 - 10/2010</b> |