


# Flöz Zollv. 1/2, Bauhöhe 591

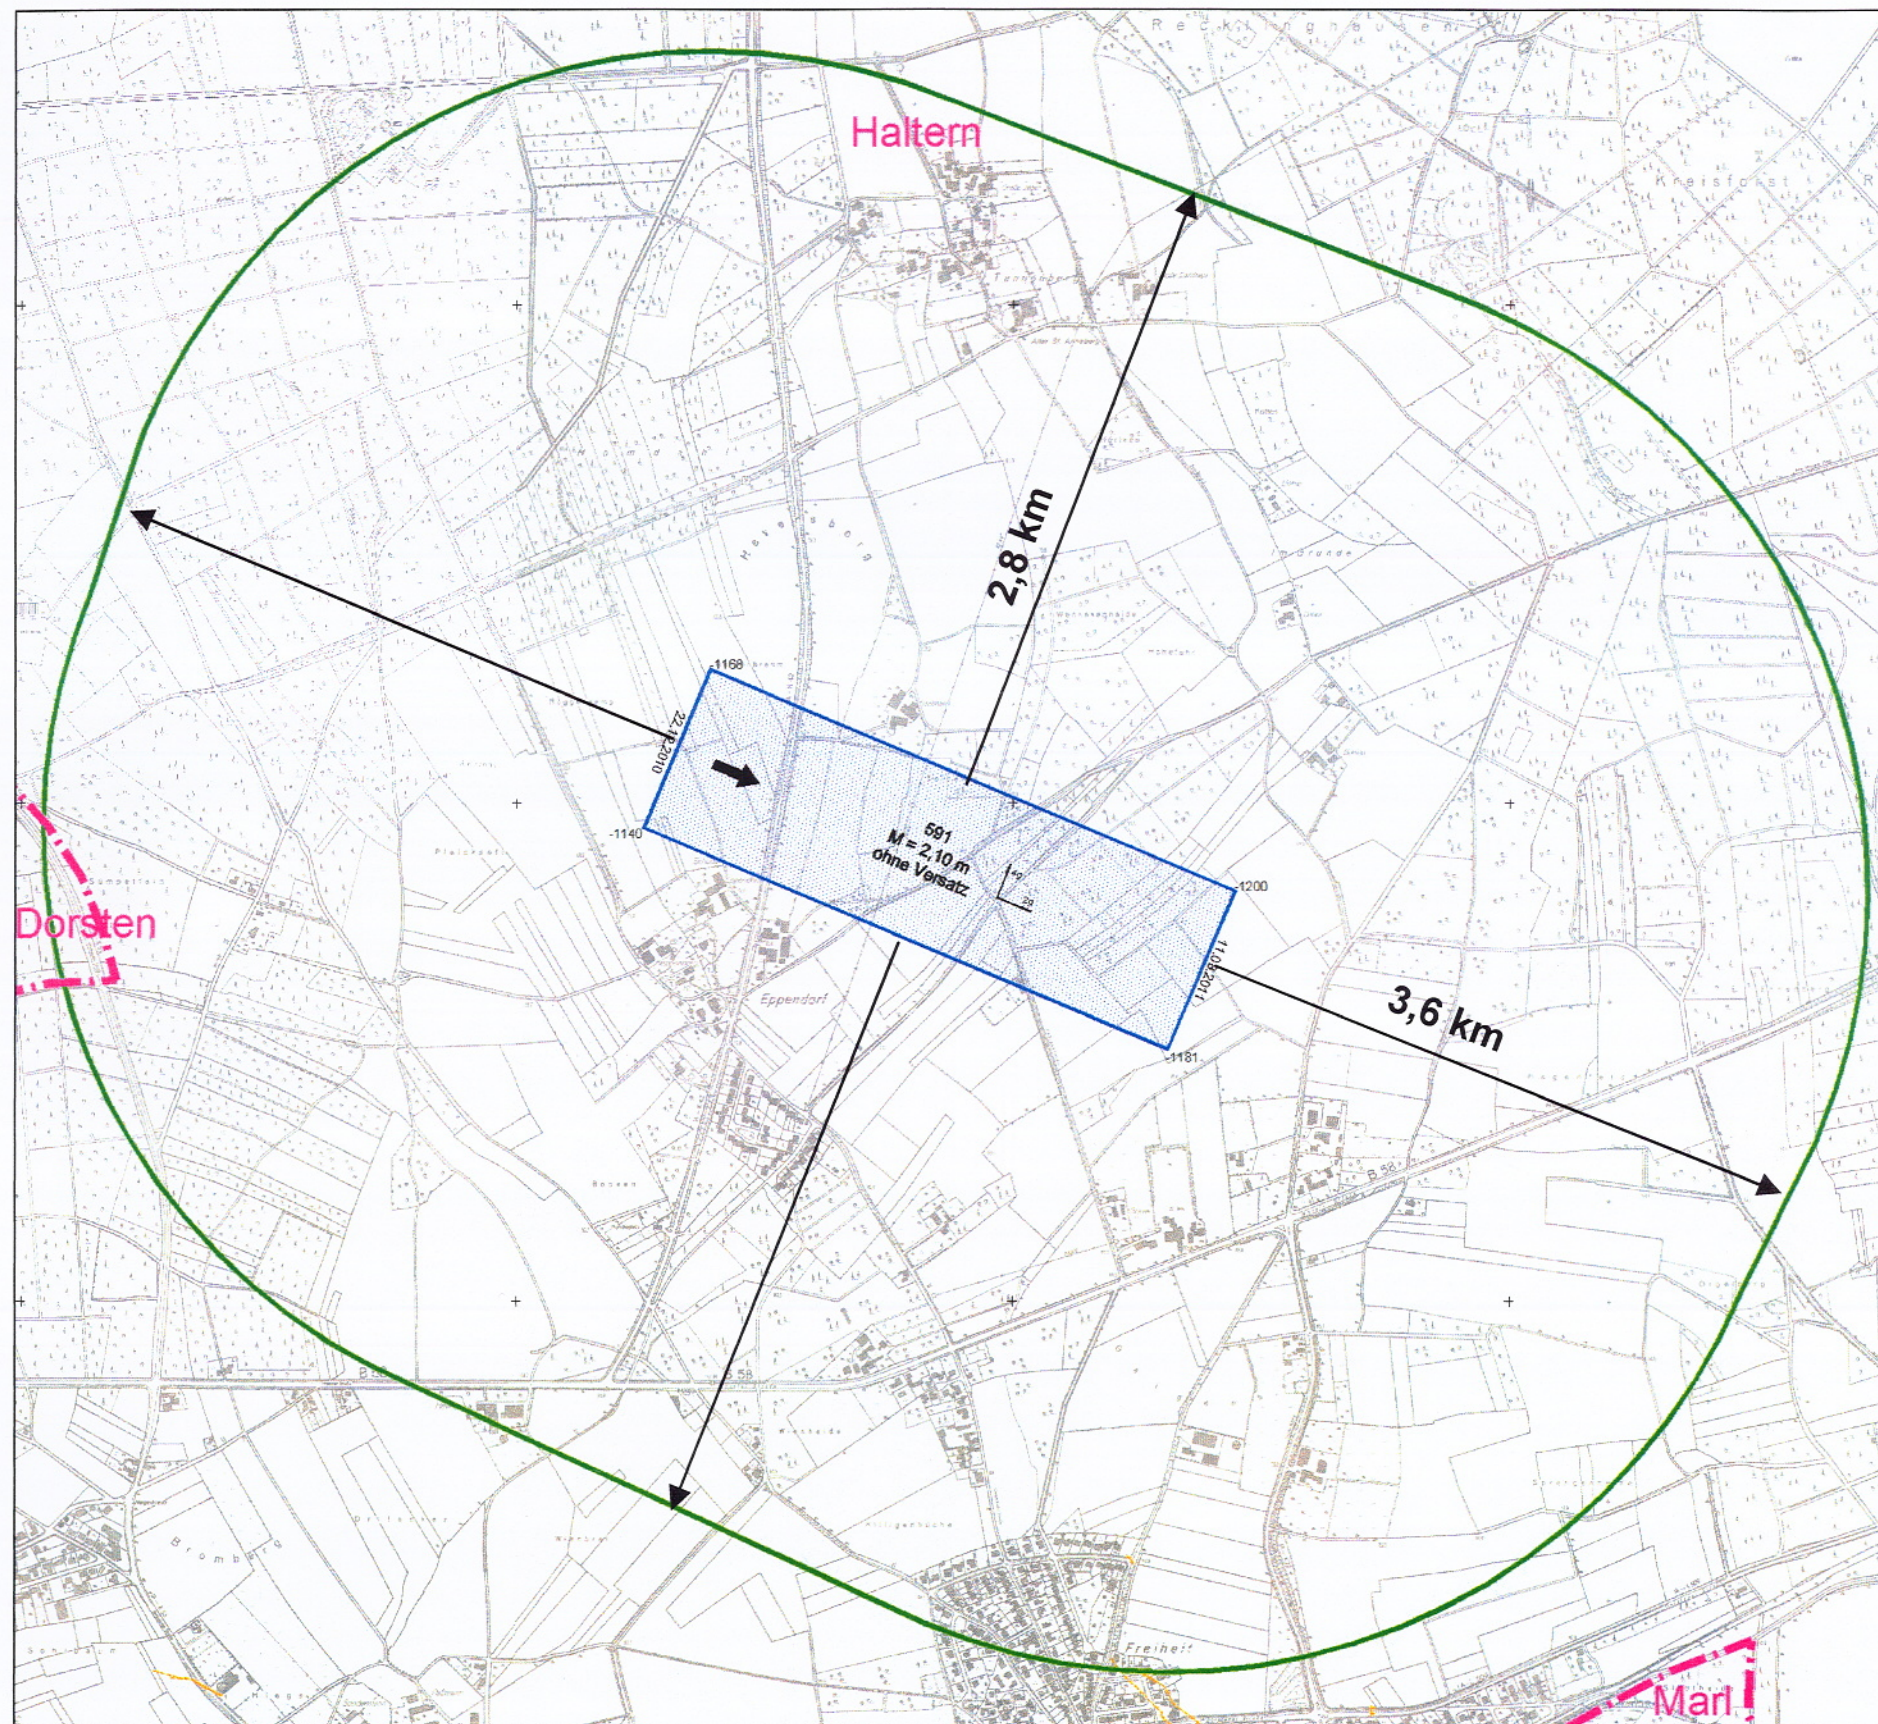

|                     |                         |
|---------------------|-------------------------|
| <b>Höhe:</b>        | <b>-1.172 m NN</b>      |
| <b>Streblänge:</b>  | <b>331 m</b>            |
| <b>Baulänge:</b>    | <b>1146 m</b>           |
| <b>Mächtigkeit:</b> | <b>2,10 m</b>           |
| <b>Vorrat:</b>      | <b>968.000 t</b>        |
| <b>Senkung:</b>     | <b>0,5 m</b>            |
| <b>Laufzeit:</b>    | <b>10/2010 - 7/2011</b> |