


Flöz Zollverein 5, Bauhöhe 673

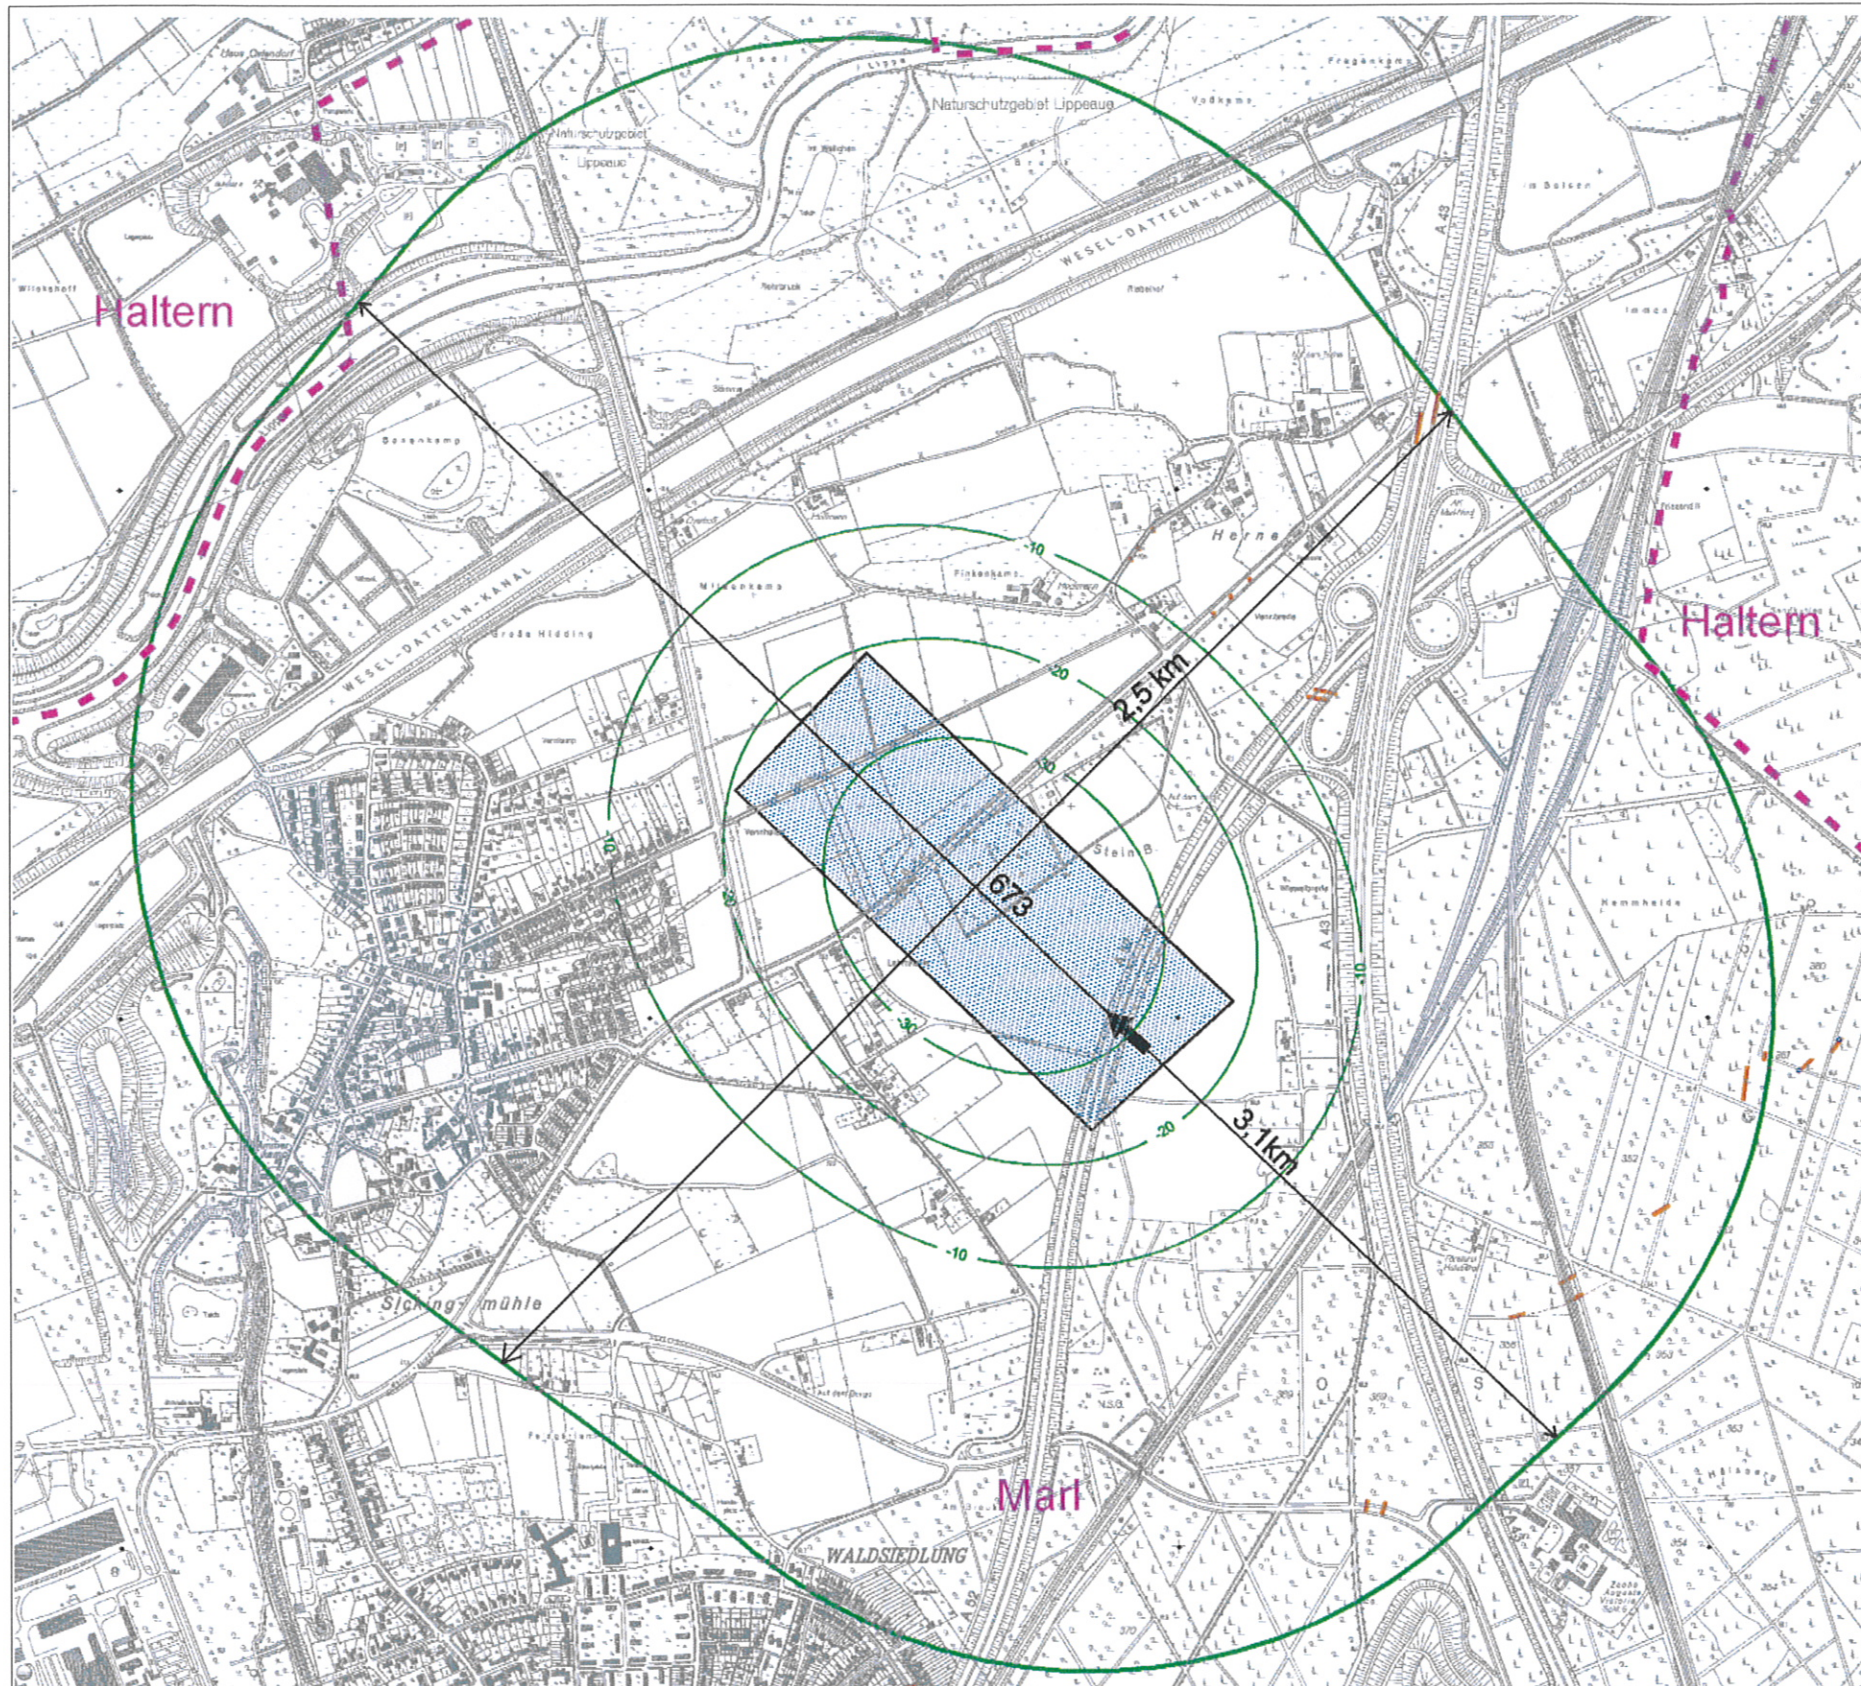

Höhe:	- 1.034 m NN
Streblänge:	350 m
Baulänge:	900 m
Mächtigkeit:	1,45 m
Vorrat:	511.000 t
Senkung:	0,3 m
Laufzeit:	6/2008 - 2/2009