


Flöz Zollverein 1/2, Bauhöhe 594

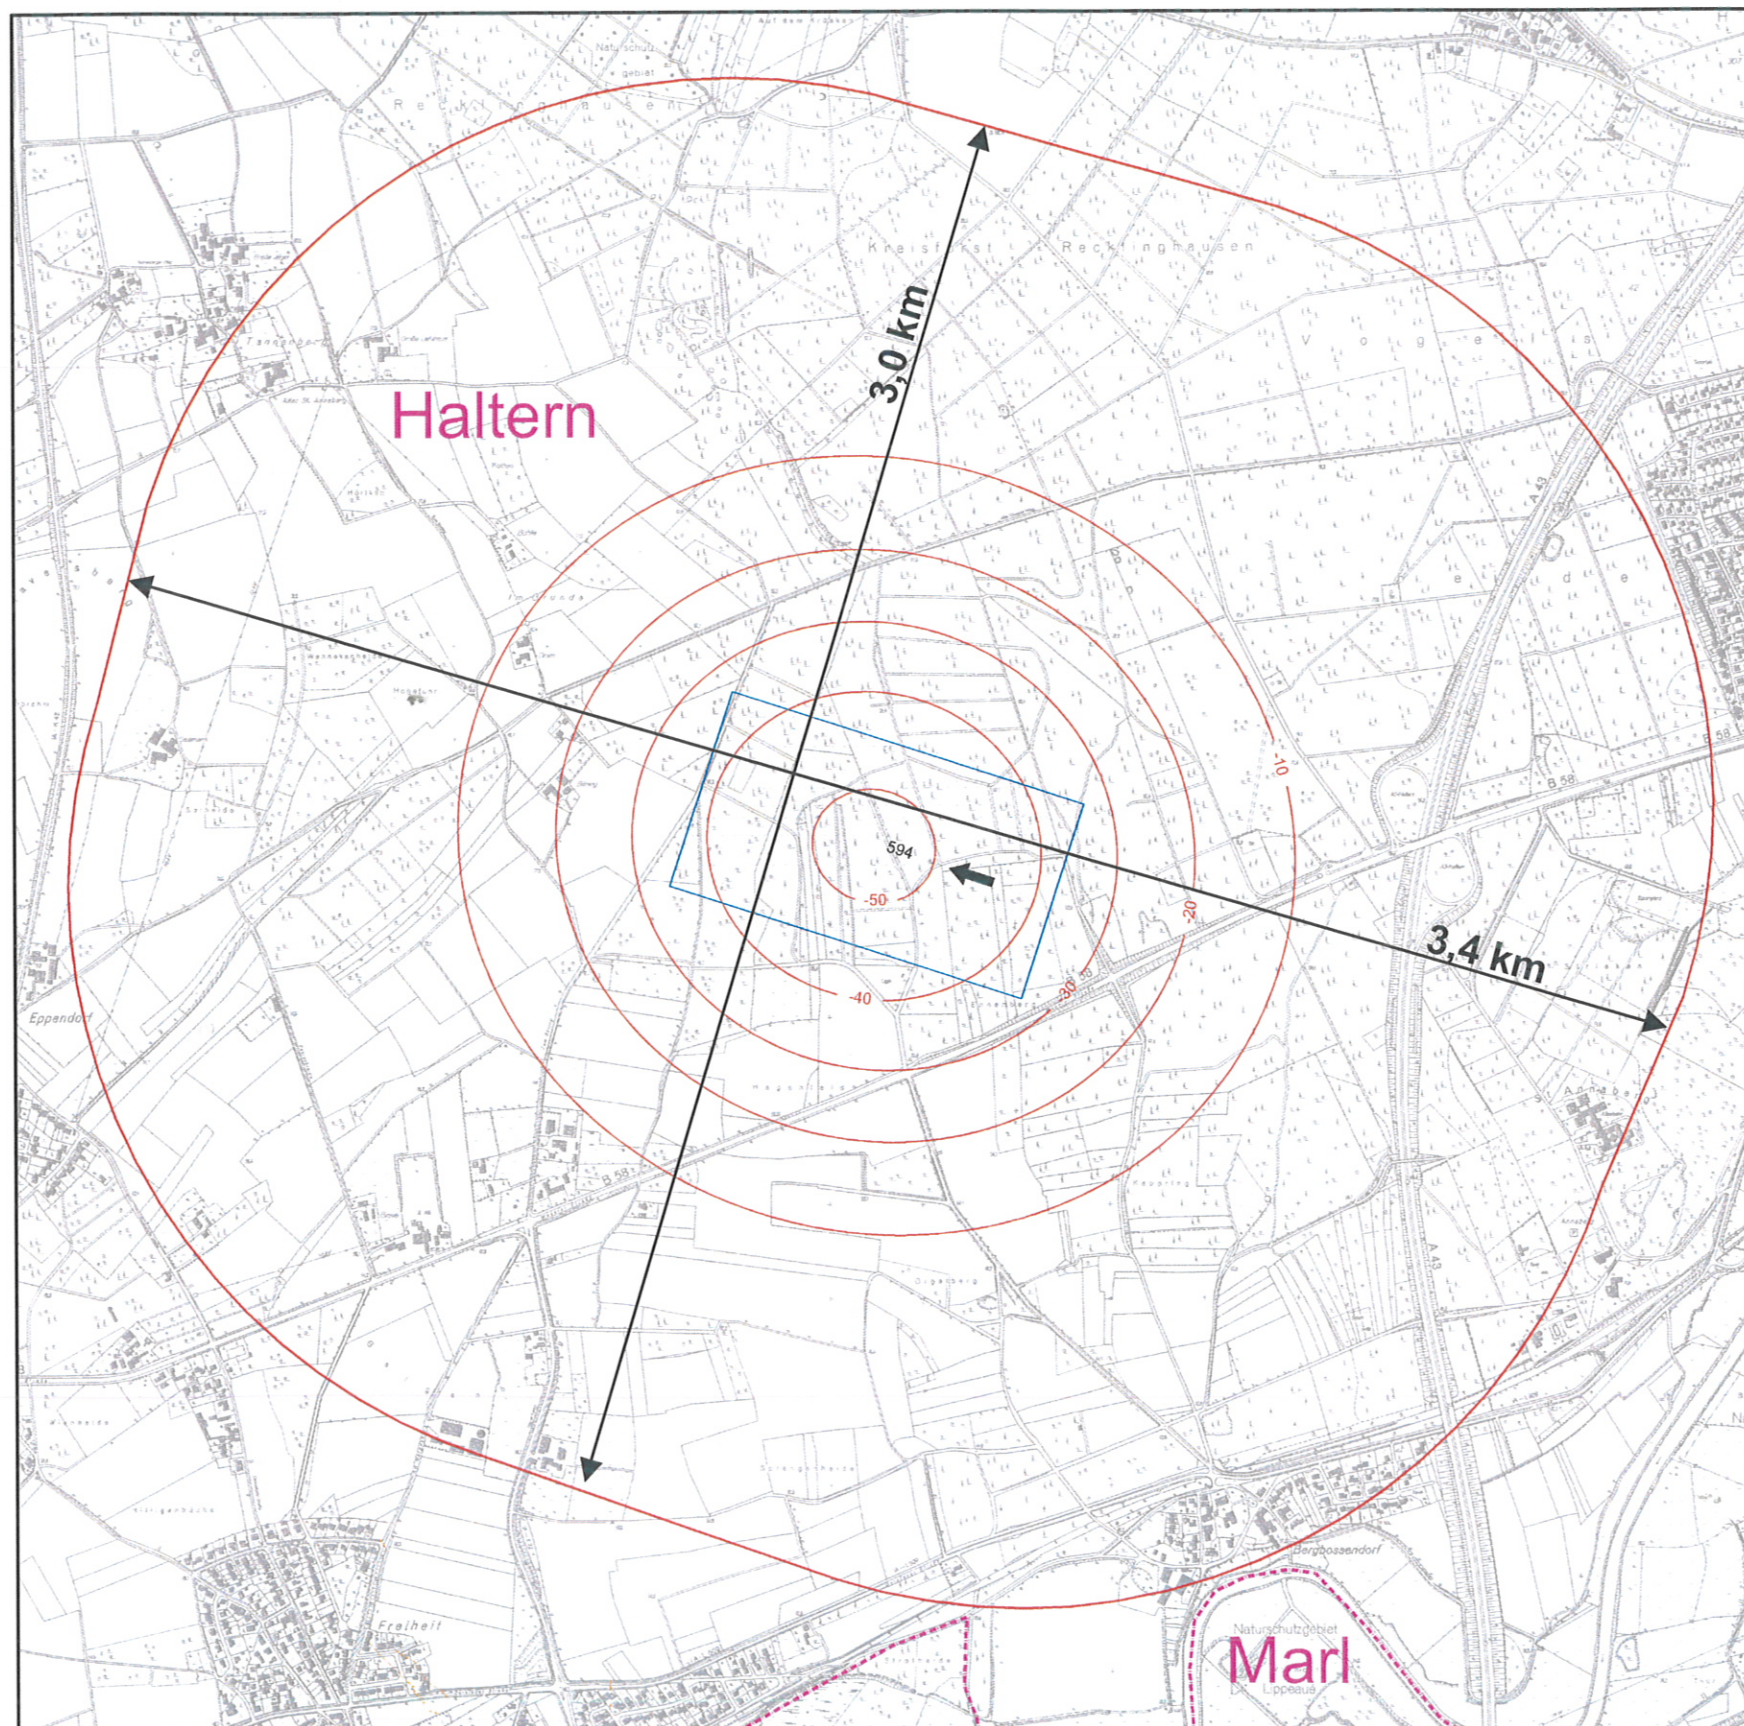

Mittlere Teufe:	1.319 m
Streblänge:	425 m
Baulänge:	781 m
Mächtigkeit:	2,35 m
Vorrat:	727.000 t
Senkung:	0,5 m
Laufzeit:	03/2015 - 09/2015