


# Flöz Zollverein 1/2, Bauhöhe 583

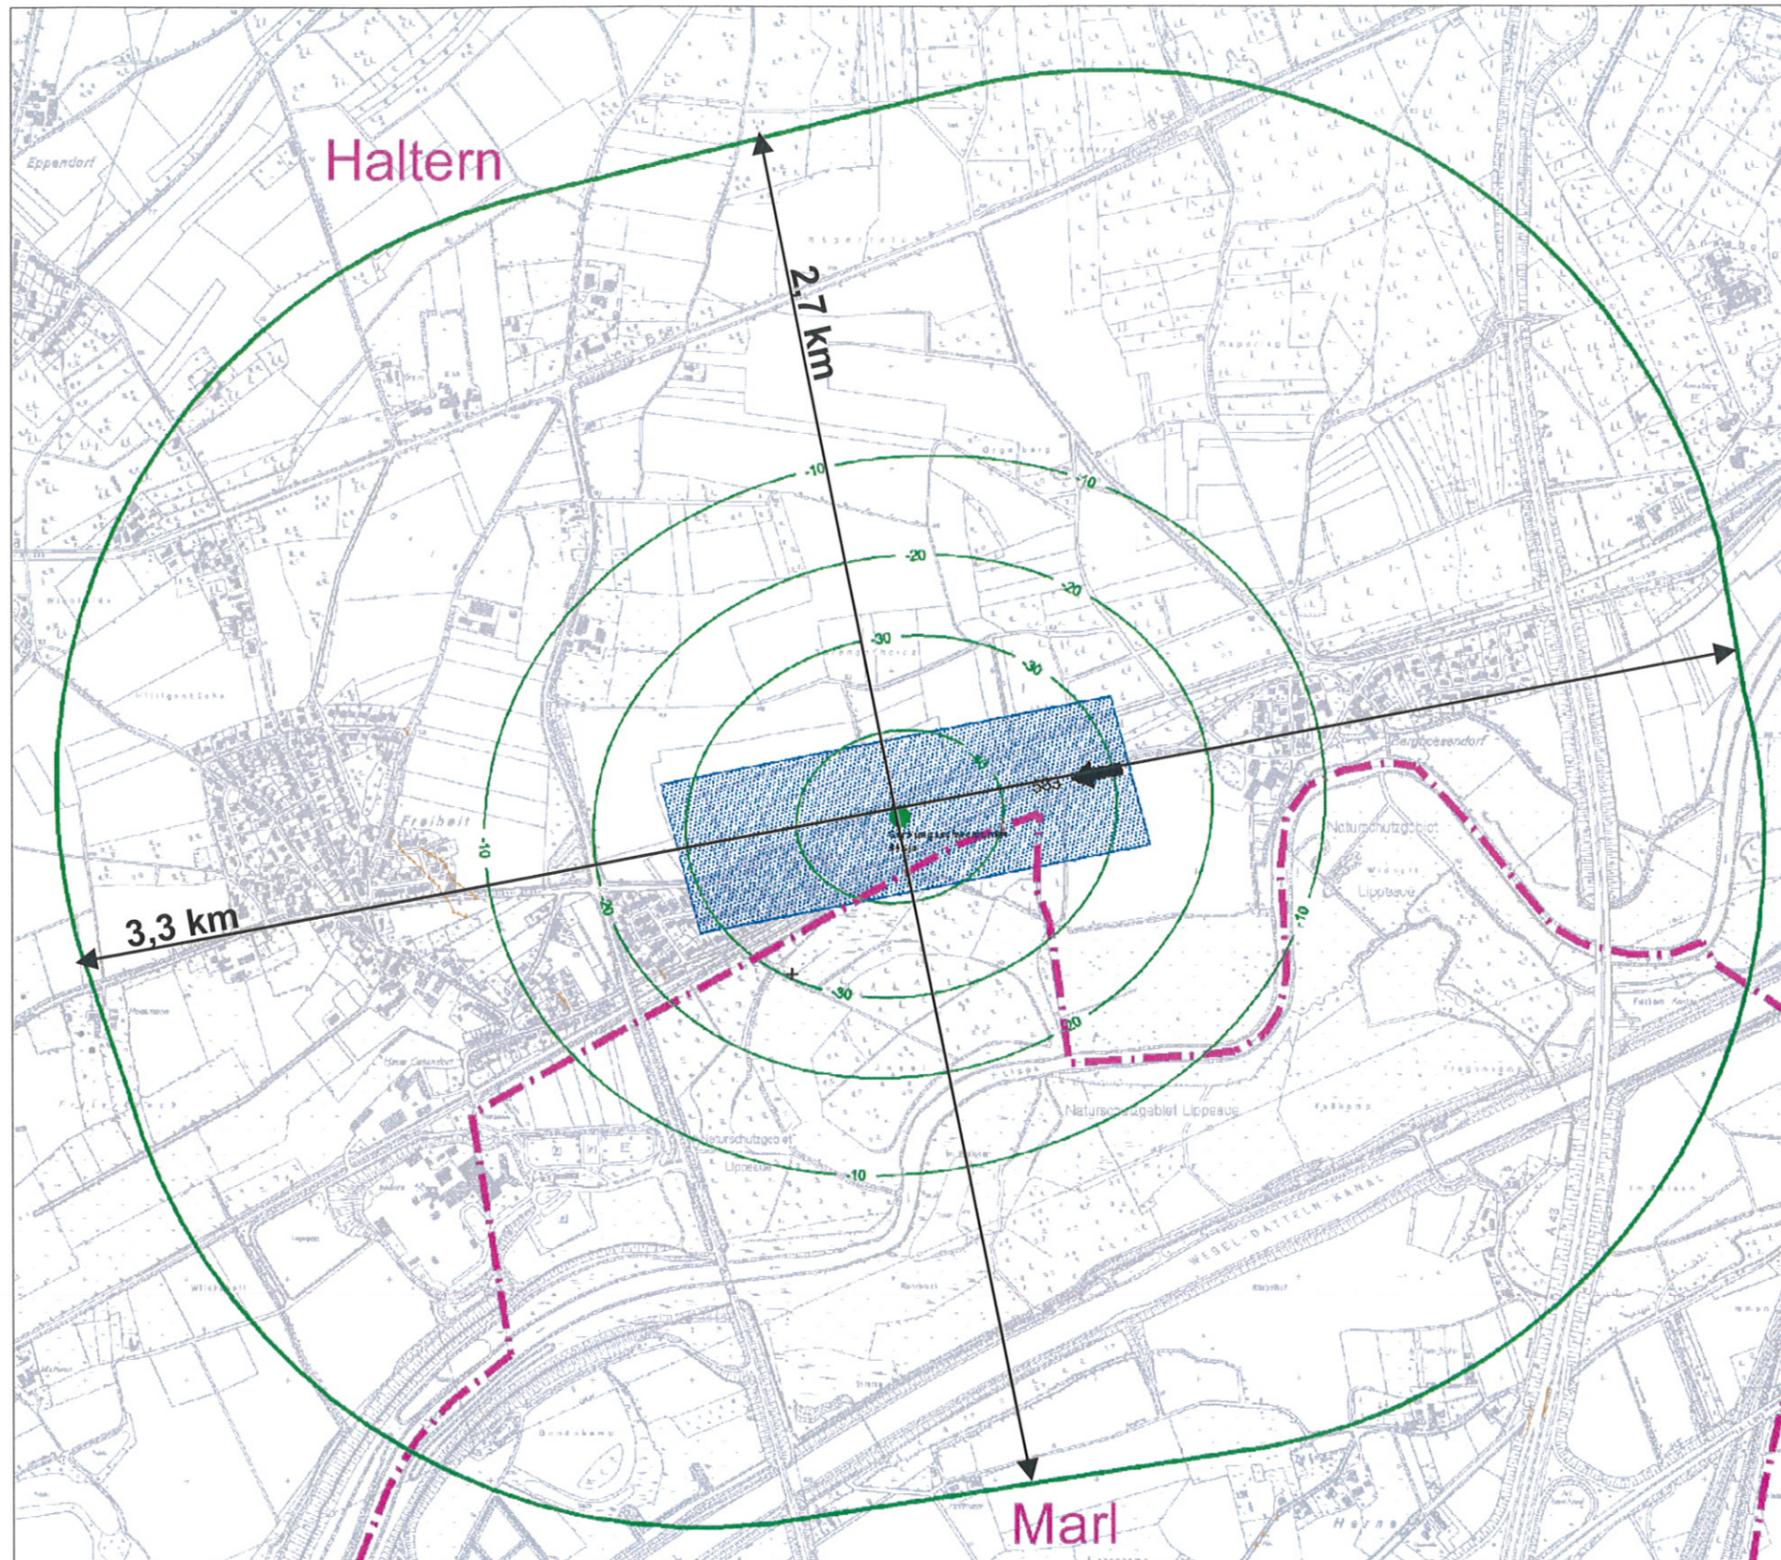

<b>Höhe:</b>	<b>- 1.167 m NN</b>
<b>Streblänge:</b>	<b>298 m</b>
<b>Baulänge:</b>	<b>903 m</b>
<b>Mächtigkeit:</b>	<b>2,20 m</b>
<b>Vorrat:</b>	<b>662.000 t</b>
<b>Senkung:</b>	<b>0,4 m</b>
<b>Laufzeit:</b>	<b>7/2009 – 1/2010</b>