


# Flöz Zollverein 1/2, Bauhöhe 592

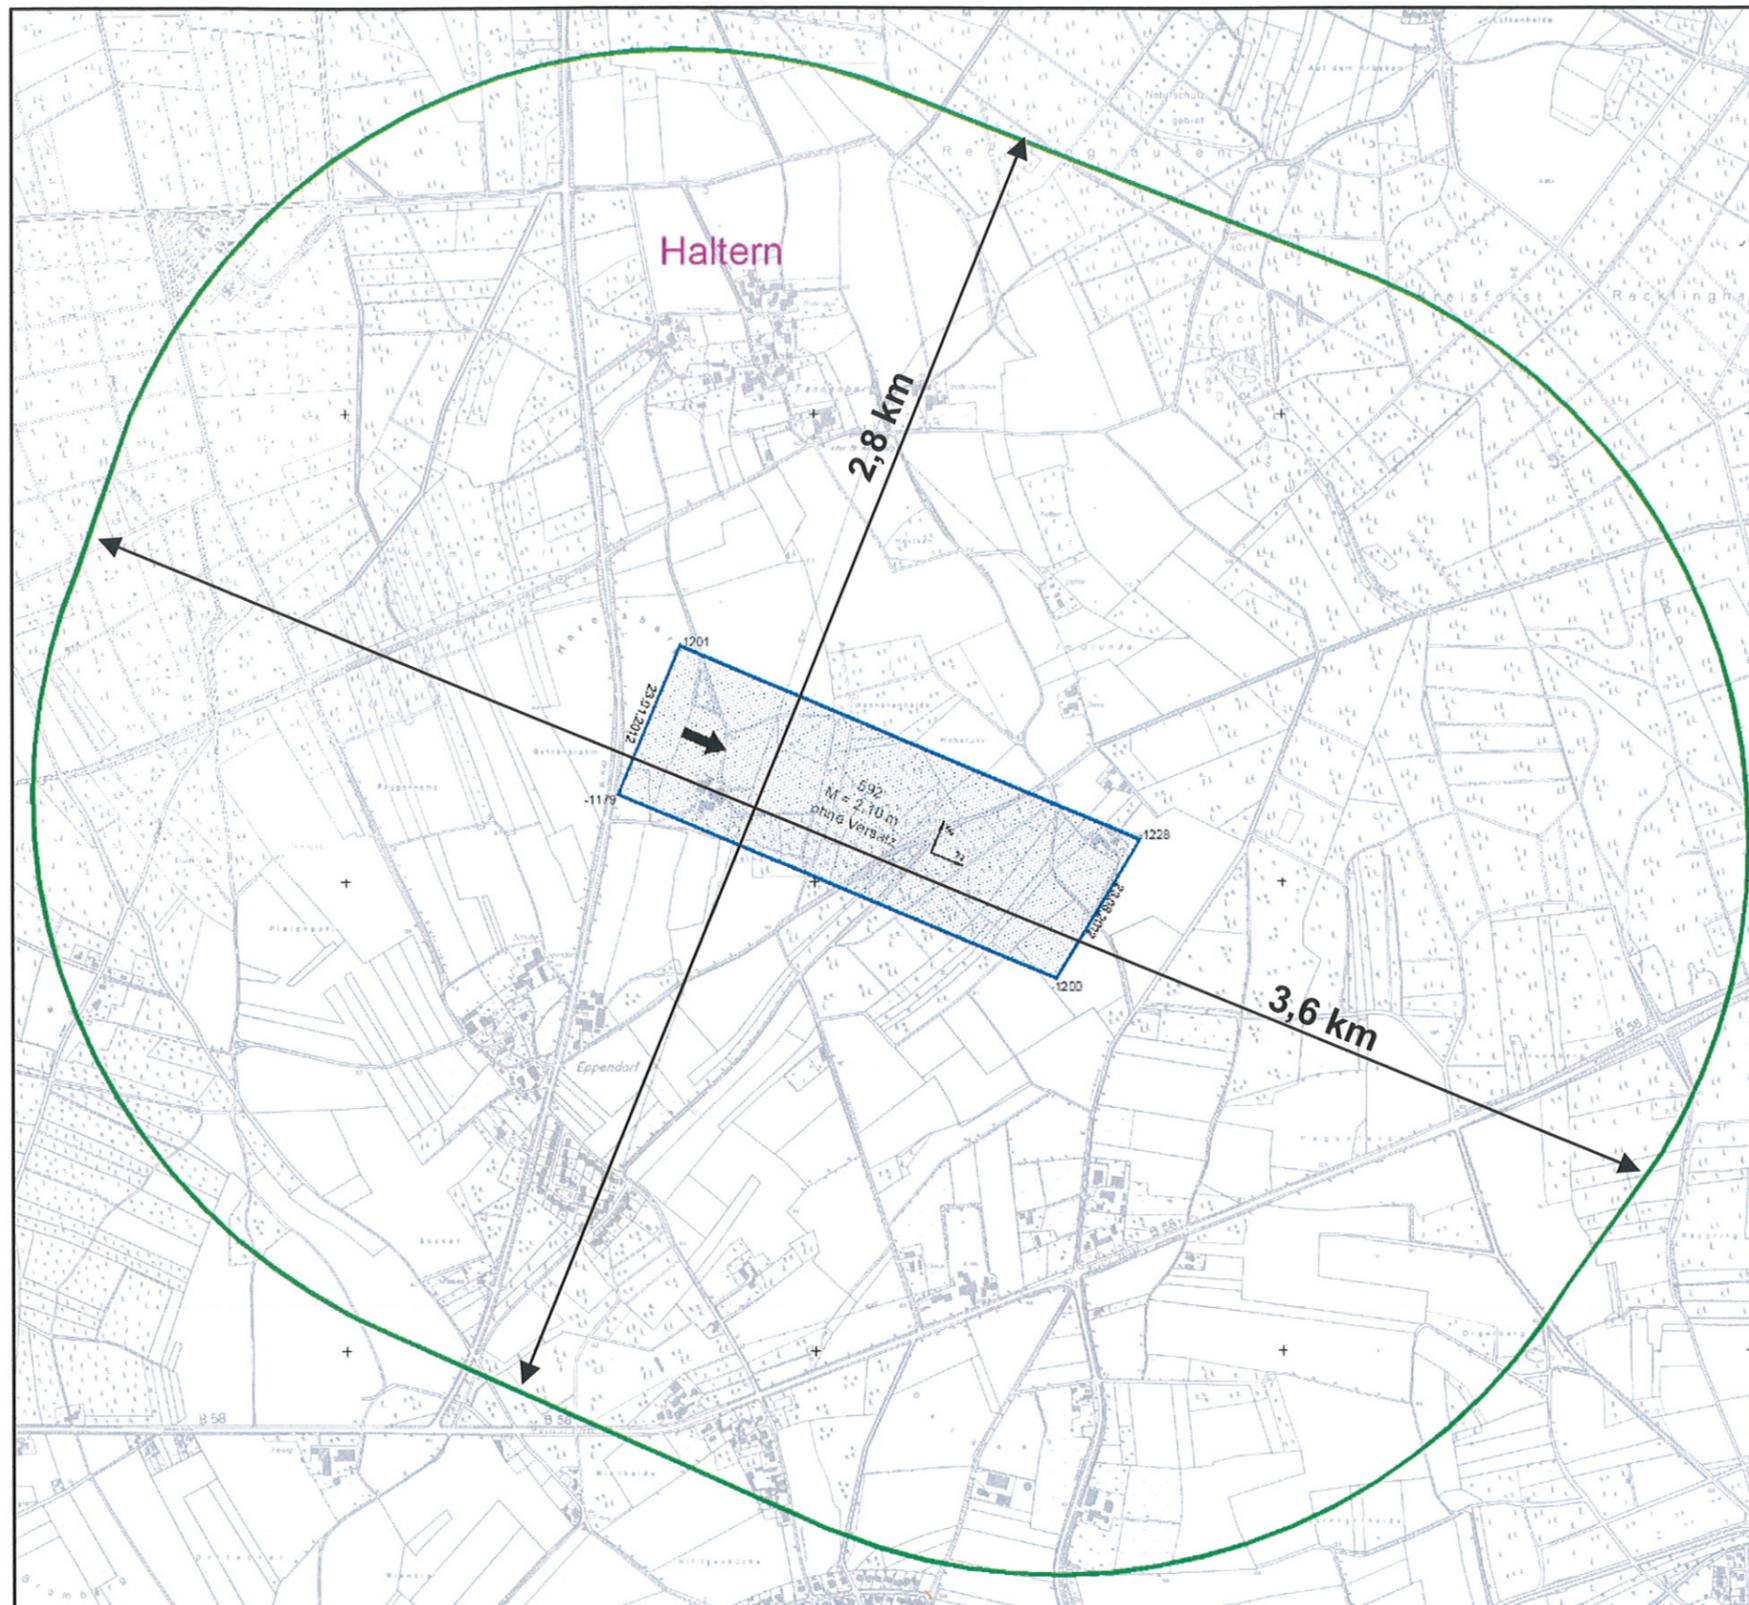

<b>Höhe:</b>	<b>- 1.202 m NN</b>
<b>Streblänge:</b>	<b>336 m</b>
<b>Baulänge:</b>	<b>1.040 m</b>
<b>Mächtigkeit:</b>	<b>2,10 m</b>
<b>Vorrat:</b>	<b>974.000 t</b>
<b>Senkung:</b>	<b>0,5 m</b>
<b>Laufzeit:</b>	<b>10/2011 - 6/2012</b>