


Flöz Zollverein 1/2, Bauhöhe 593

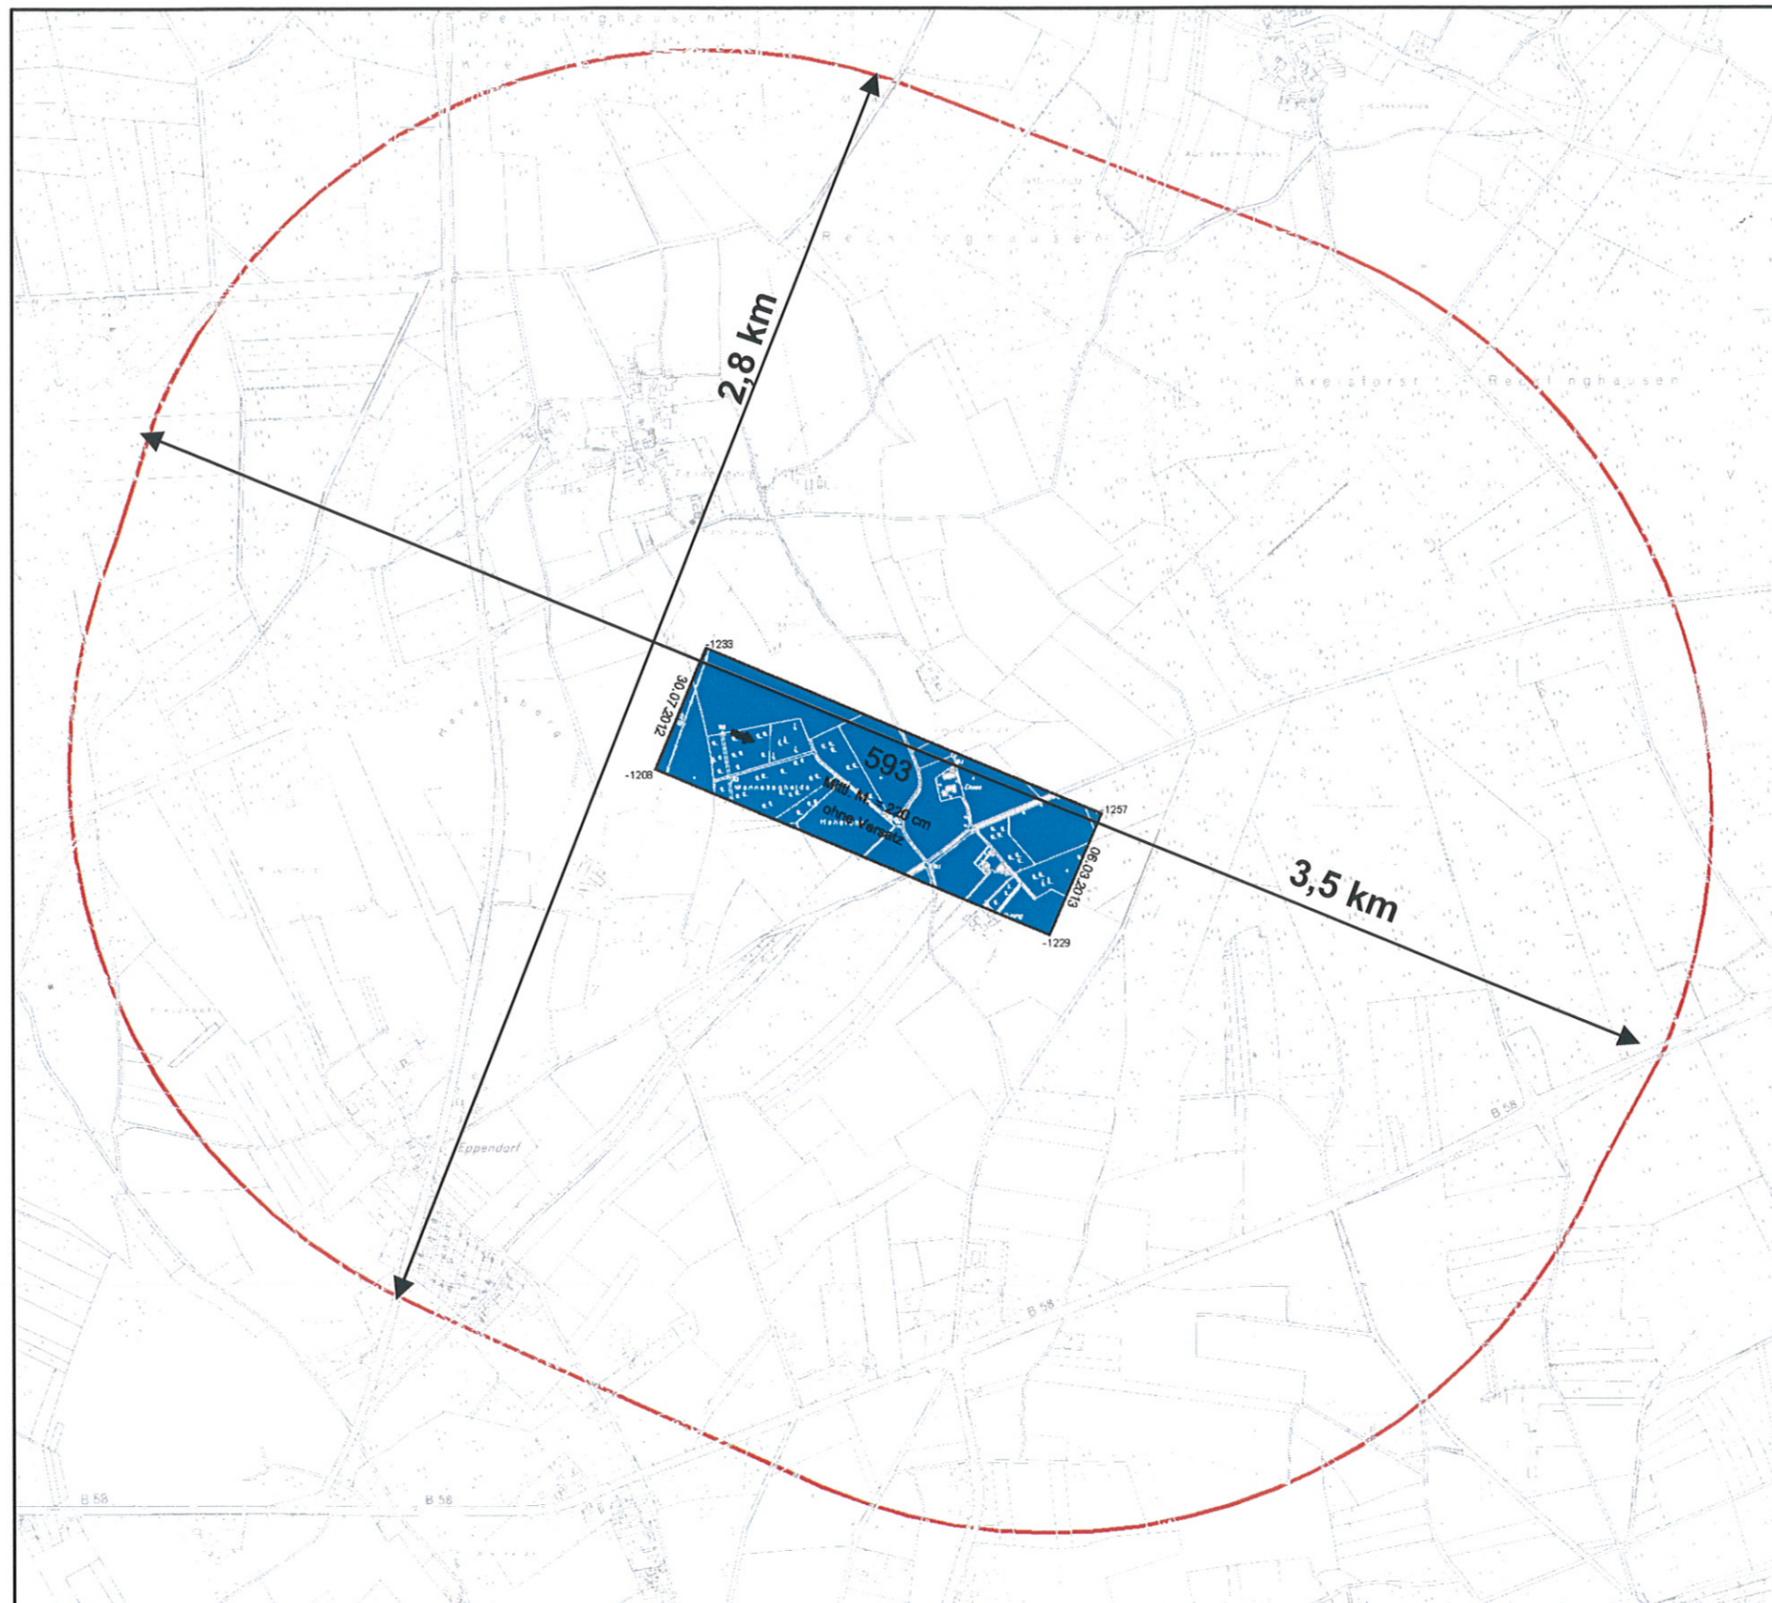

Höhe:	- 1.234 m NN
Streblänge:	275 m
Baulänge:	916 m
Mächtigkeit:	2,20 m
Vorrat:	751.000 t
Senkung:	0,4 m
Laufzeit:	7/2012 - 3/2013