


Flöz D/C, Bauhöhe 493

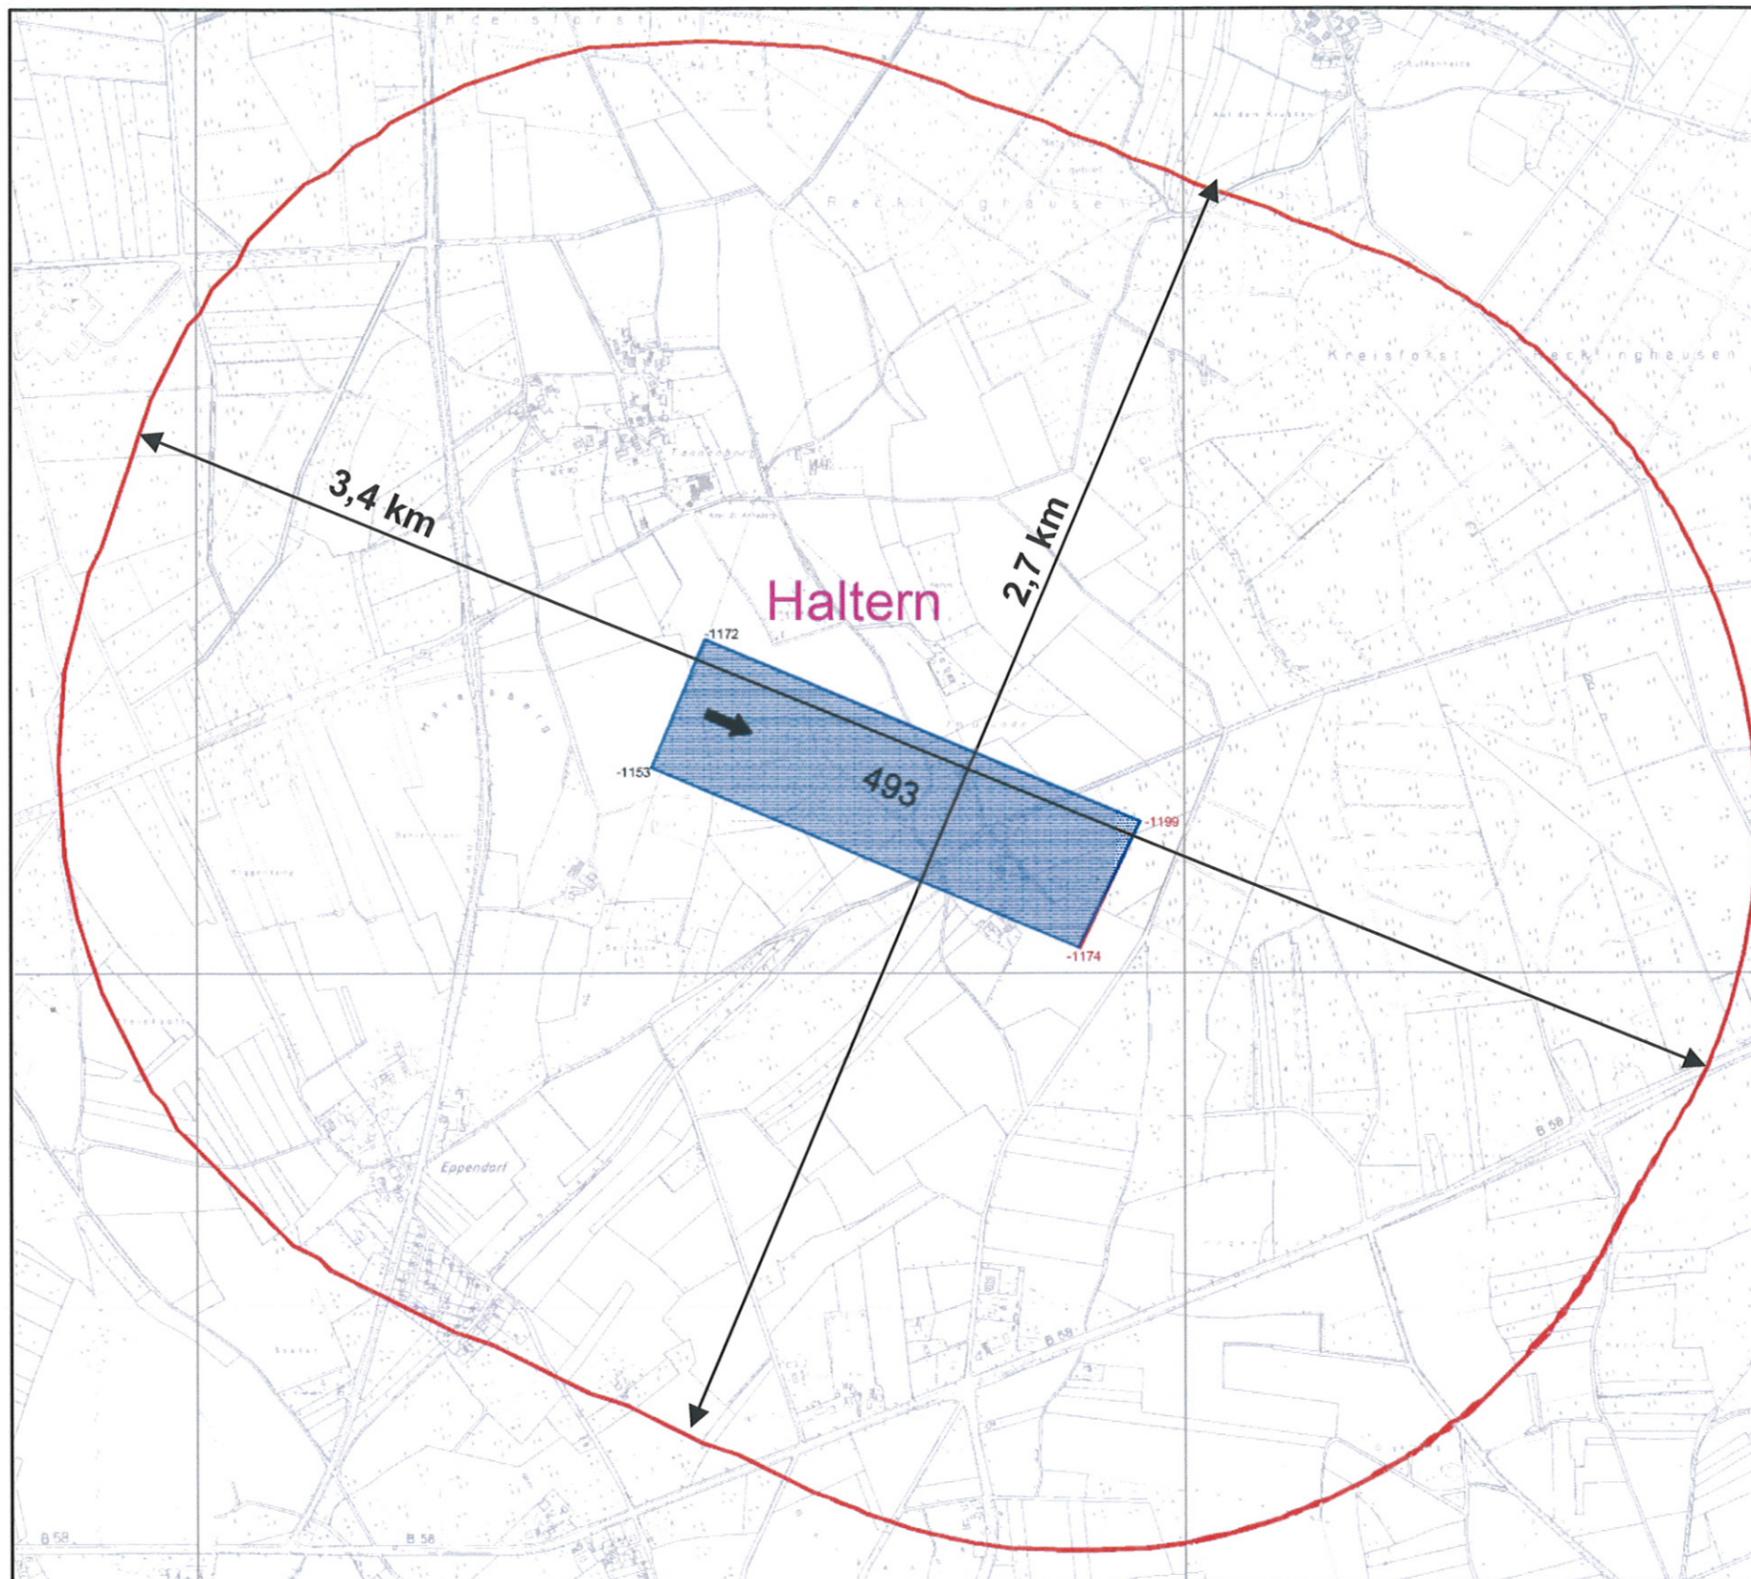

Höhe:	- 1.175 m NN
Streblänge:	275 m
Baulänge:	914 m
Mächtigkeit:	2,10 m
Vorrat:	616.000 t
Senkung:	0,3 m
Laufzeit:	4/2009 - 11/2009