


Flöz Zollverein 1/2, Bauhöhe 588

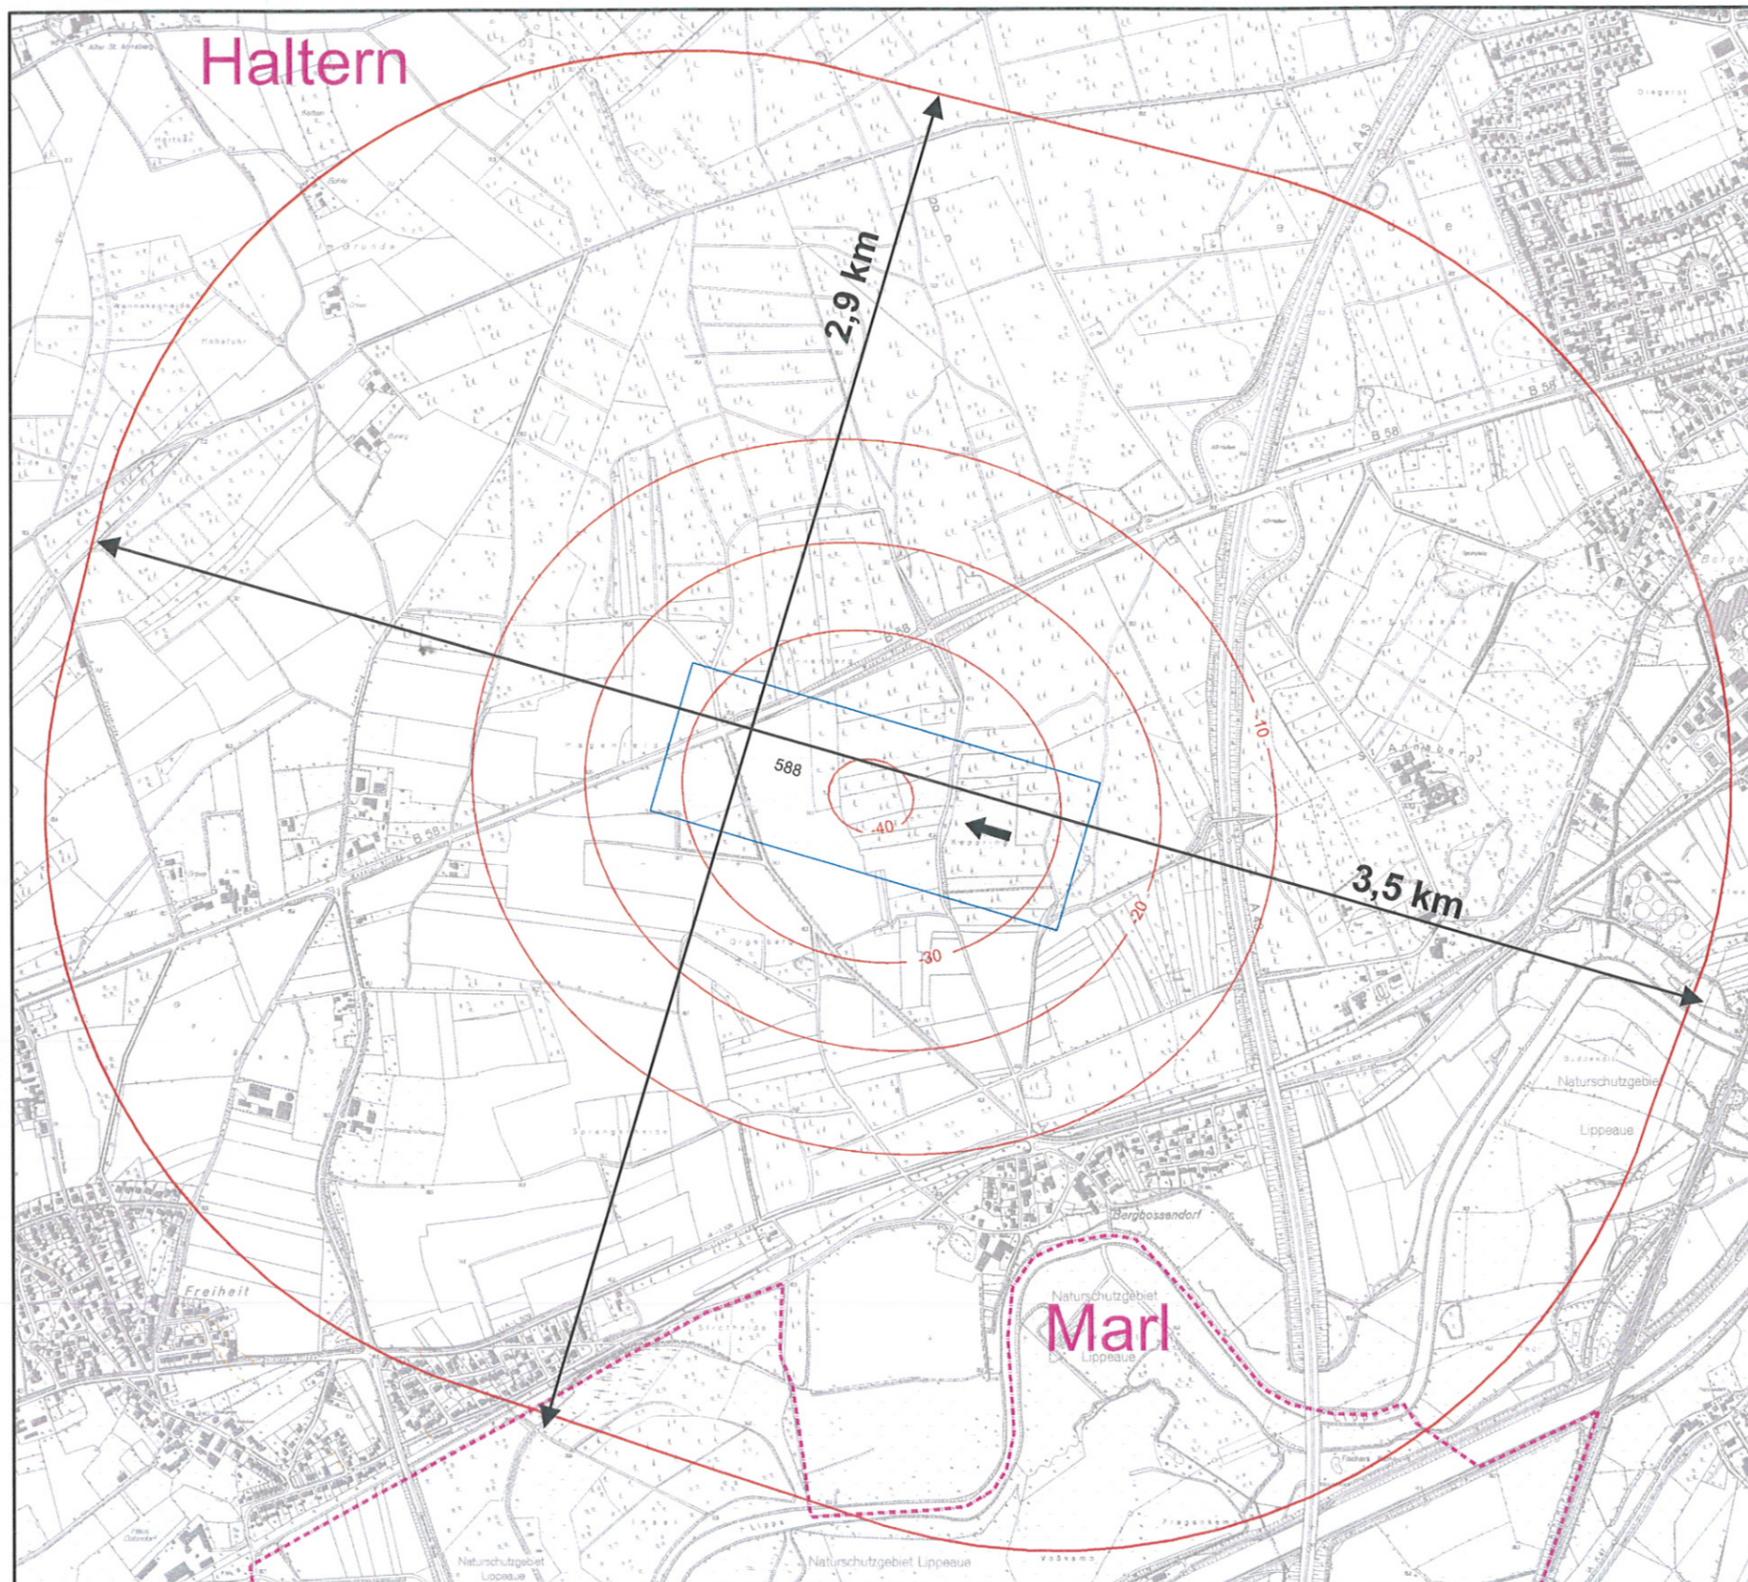

Mittlere Teufe:	1.312 m
Streblänge:	310 m
Baulänge:	887 m
Mächtigkeit:	2,20 m
Vorrat:	685.000 t
Senkung:	0,4 m
Laufzeit:	06/2013 - 11/2013