


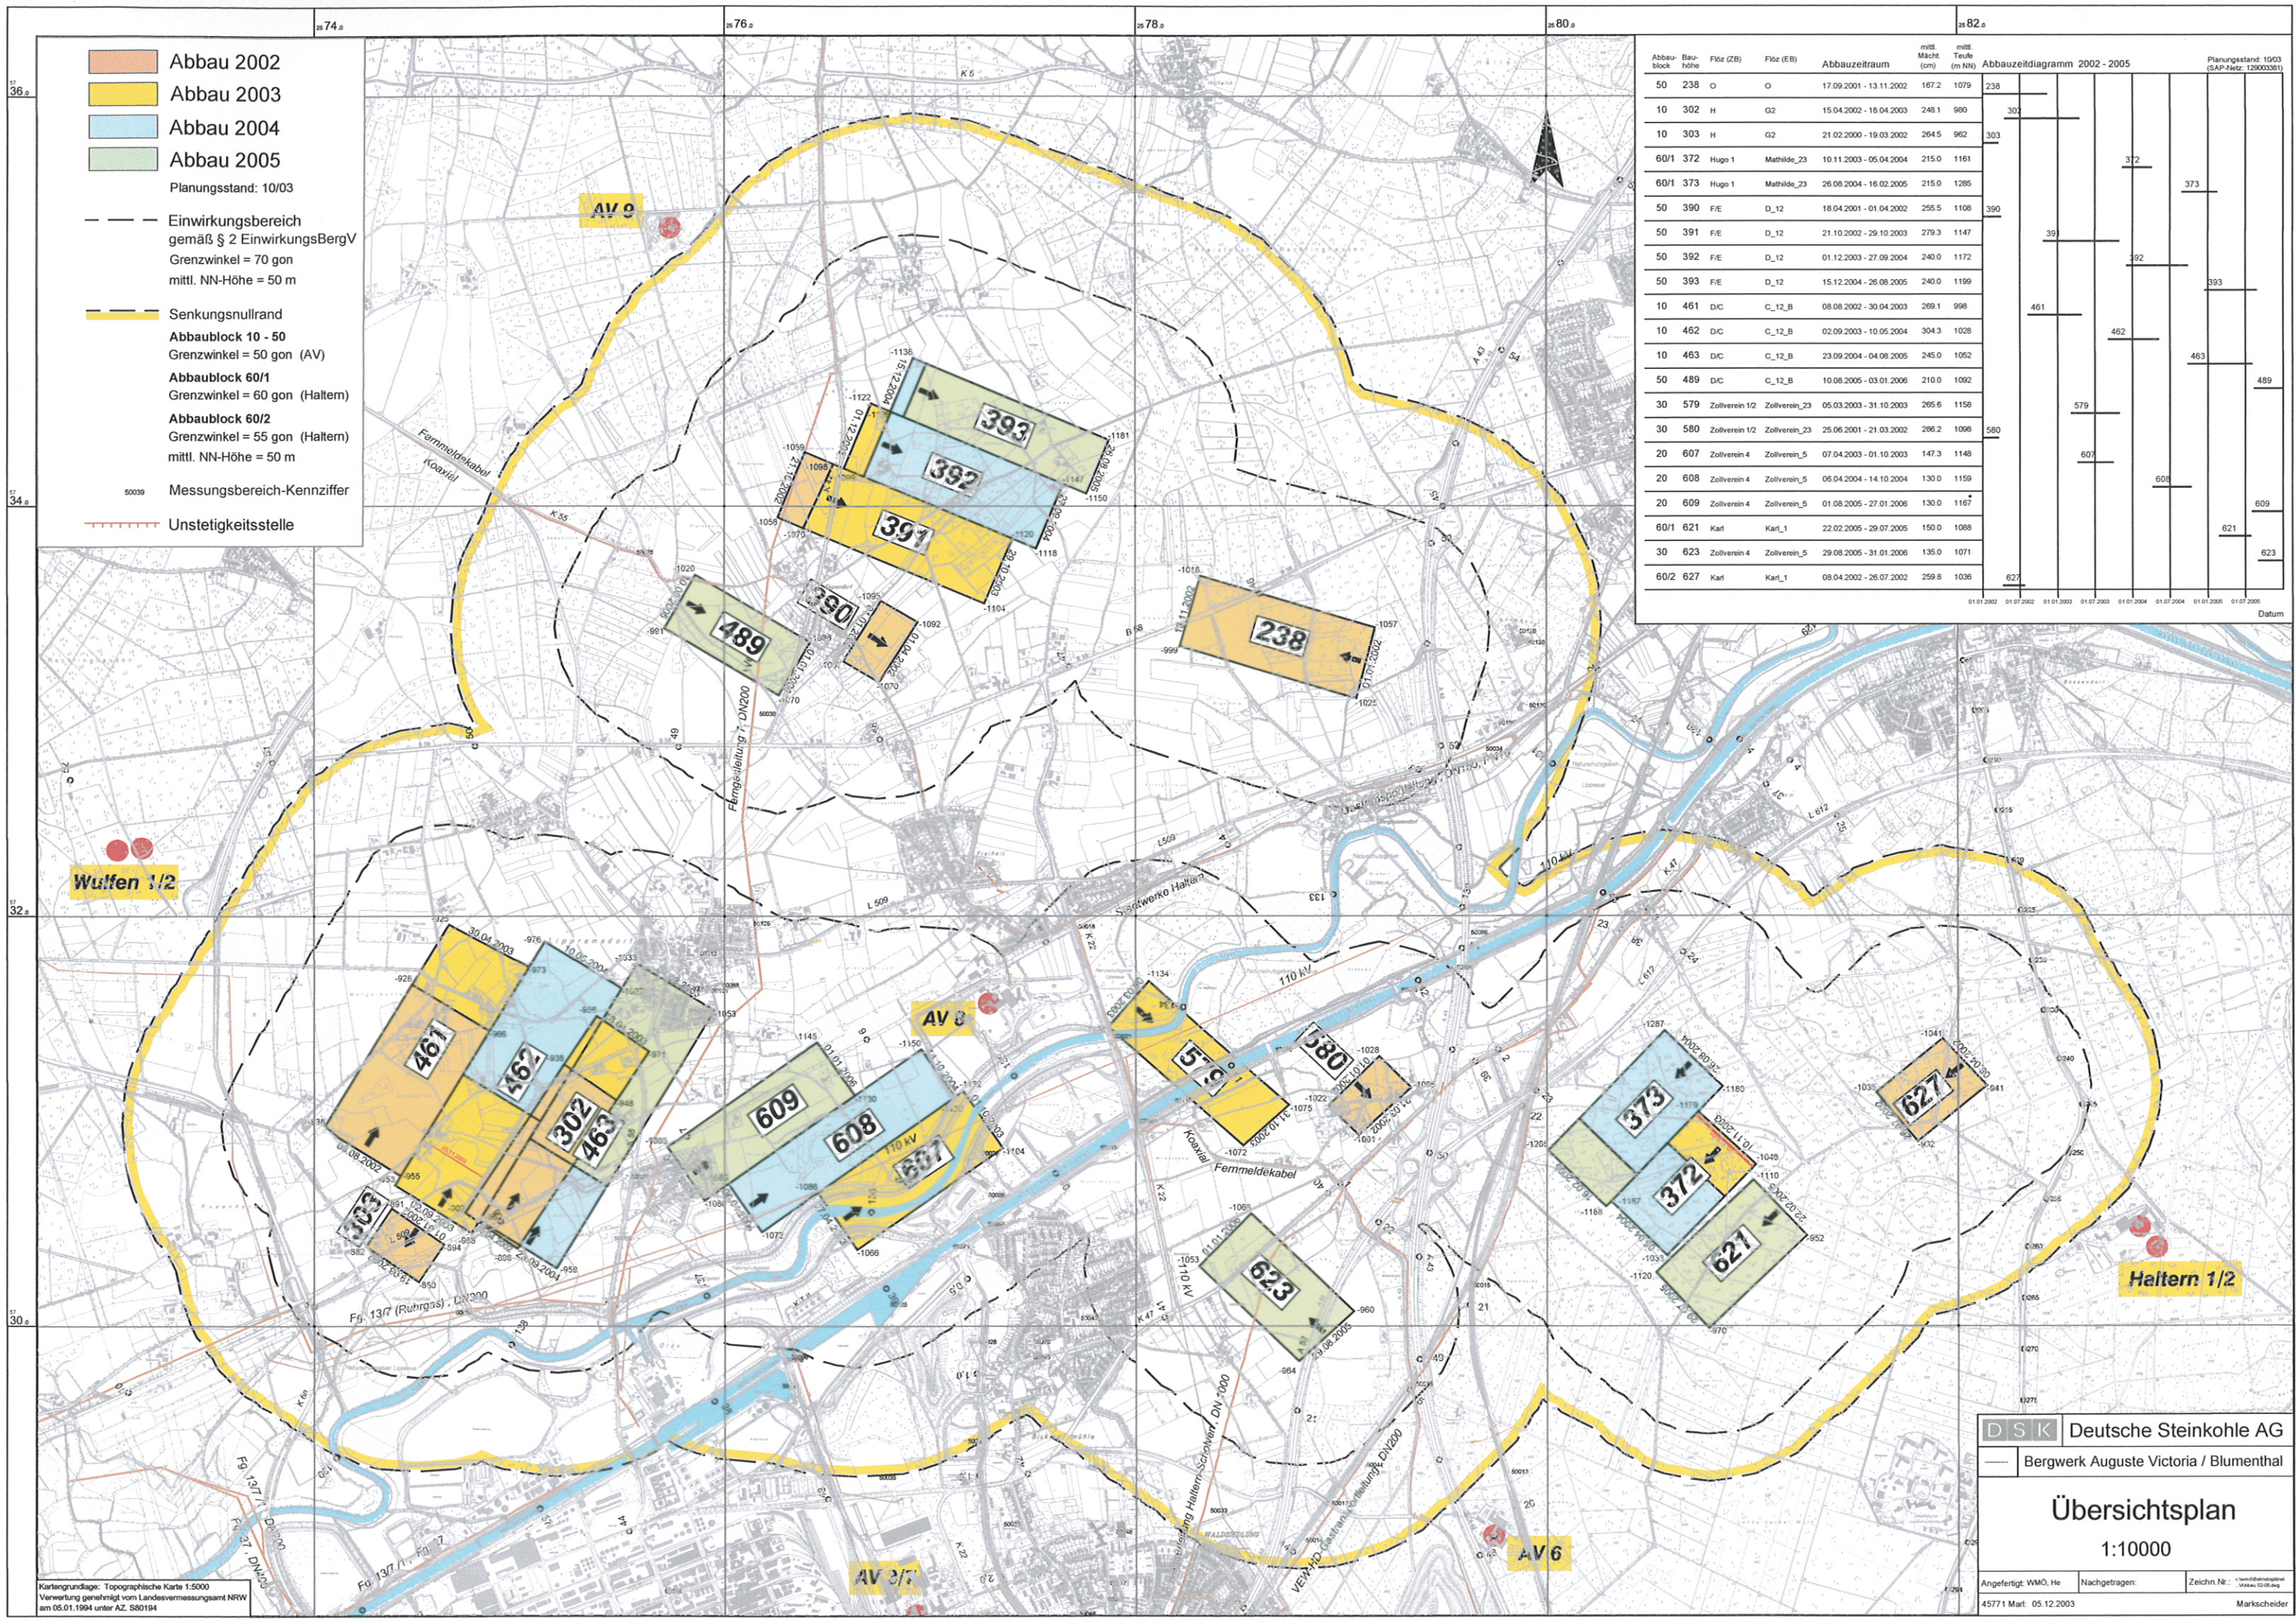

- Abbau 2002
- Abbau 2003
- Abbau 2004
- Abbau 2005
- Planungsstand: 10/03
- Einwirkungsbereich gemäß § 2 EinwirkungsBergV
Grenzwinkel = 70 gon
mittl. NN-Höhe = 50 m
- Senkungsnullrand
Abbaublock 10 - 50
Grenzwinkel = 50 gon (AV)
Abbaublock 60/1
Grenzwinkel = 60 gon (Haltern)
Abbaublock 60/2
Grenzwinkel = 55 gon (Haltern)
mittl. NN-Höhe = 50 m
- Messungsbereich-Kennziffer
- Unstetigkeitsstelle

Abbau- block	Bau- höhe	Floz (ZB)	Floz (EB)	Abbauplan	mittl. Mächt. (m)	mittl. Teufe (m NN)	Abbauplan	mittl. Mächt. (m)	mittl. Teufe (m NN)	Abbauplan	mittl. Mächt. (m)	mittl. Teufe (m NN)
50	238	O	O	17.09.2001 - 13.11.2002	167.2	1079	238					
10	302	H	G2	15.04.2002 - 18.04.2003	248.1	960	302					
10	303	H	G2	21.02.2000 - 19.03.2002	264.5	962	303					
60/1	372	Hugo 1	Mathilde_23	10.11.2003 - 05.04.2004	215.0	1161	372					
60/1	373	Hugo 1	Mathilde_23	26.08.2004 - 16.02.2005	215.0	1205	373					
50	390	F/E	D_12	18.04.2001 - 01.04.2002	255.5	1108	390					
50	391	F/E	D_12	21.10.2002 - 29.10.2003	279.3	1147						
50	392	F/E	D_12	01.12.2003 - 27.09.2004	240.0	1172						
50	393	F/E	D_12	15.12.2004 - 26.08.2005	240.0	1199						
10	461	D/C	C_12_B	08.08.2002 - 30.04.2003	269.1	998	461					
10	462	D/C	C_12_B	02.09.2003 - 10.05.2004	304.3	1028	462					
10	463	D/C	C_12_B	23.09.2004 - 04.08.2005	245.0	1052	463					
50	489	D/C	C_12_B	10.08.2005 - 03.01.2006	210.0	1092	489					
30	579	Zollverein 1/2	Zollverein_23	05.03.2003 - 31.10.2003	265.6	1158	579					
30	580	Zollverein 1/2	Zollverein_23	25.06.2001 - 21.03.2002	286.2	1096	580					
20	607	Zollverein 4	Zollverein_5	07.04.2003 - 01.10.2003	147.3	1148	607					
20	608	Zollverein 4	Zollverein_5	06.04.2004 - 14.10.2004	130.0	1159	608					
20	609	Zollverein 4	Zollverein_5	01.08.2005 - 27.01.2006	130.0	1167	609					
60/1	621	Karl	Karl_1	22.02.2005 - 29.07.2005	150.0	1088	621					
30	623	Zollverein 4	Zollverein_5	29.08.2005 - 31.01.2006	135.0	1071	623					
60/2	627	Karl	Karl_1	08.04.2002 - 26.07.2002	259.8	1036	627					

DSK

Deutsche Steinkohle AG

Bergwerk Auguste Victoria / Blumenthal

Übersichtsplan

1:10000

Angefertigt: WMO, He

Nachgetragen:

Zeichn. Nr.: -

45771 Marl: 05.12.2003

Markscheider