


# Flöz D/C, Bauhöhe 495

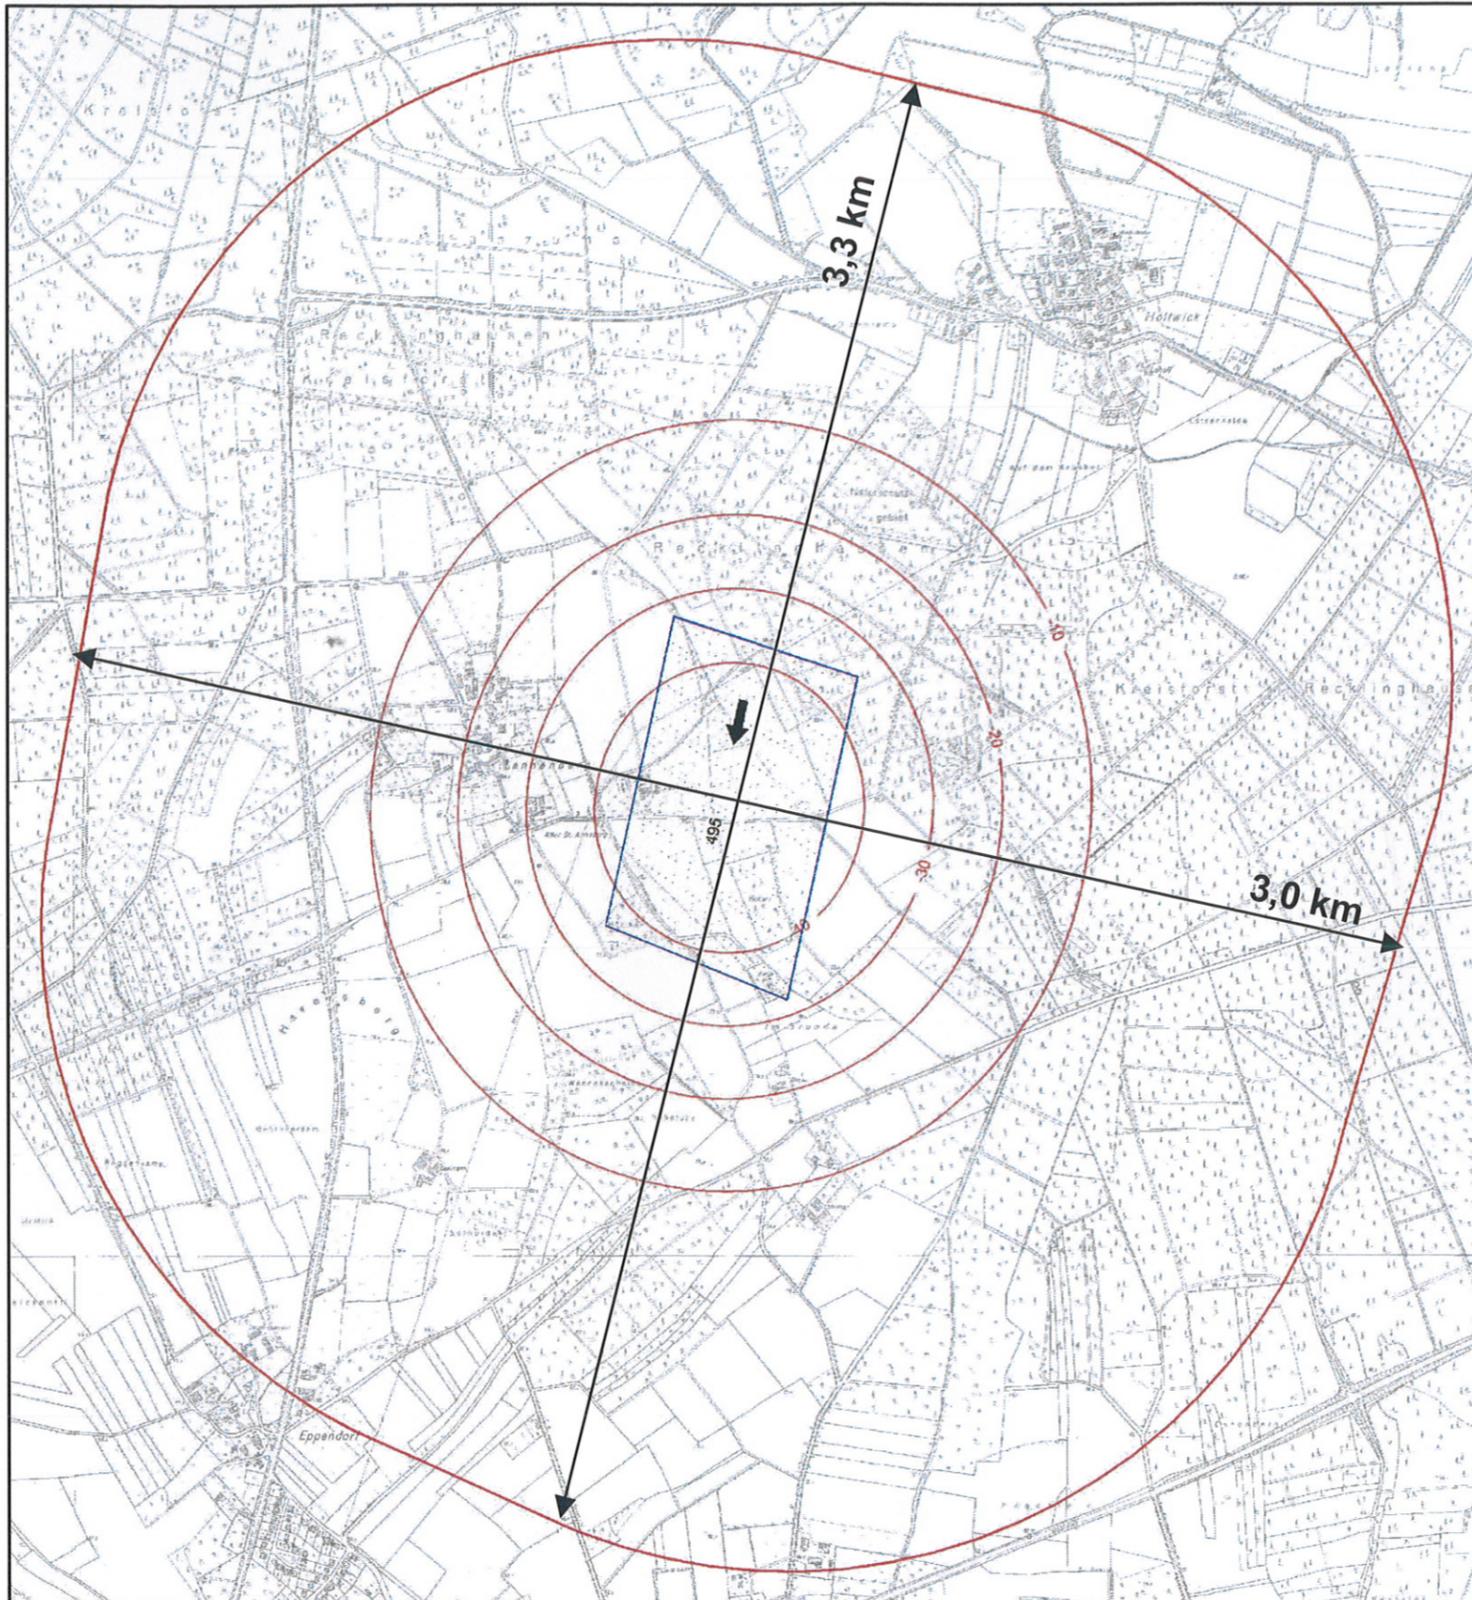

Mittlere Teufe:	1.298 m
Streblänge:	410 m
Baulänge:	706 m
Mächtigkeit:	2,40 m
Vorrat:	623.000 t
Senkung:	0,5 m
Laufzeit:	05/2012 - 10/2012