


# Flöz Zollverein 1/2, Bauhöhe 595

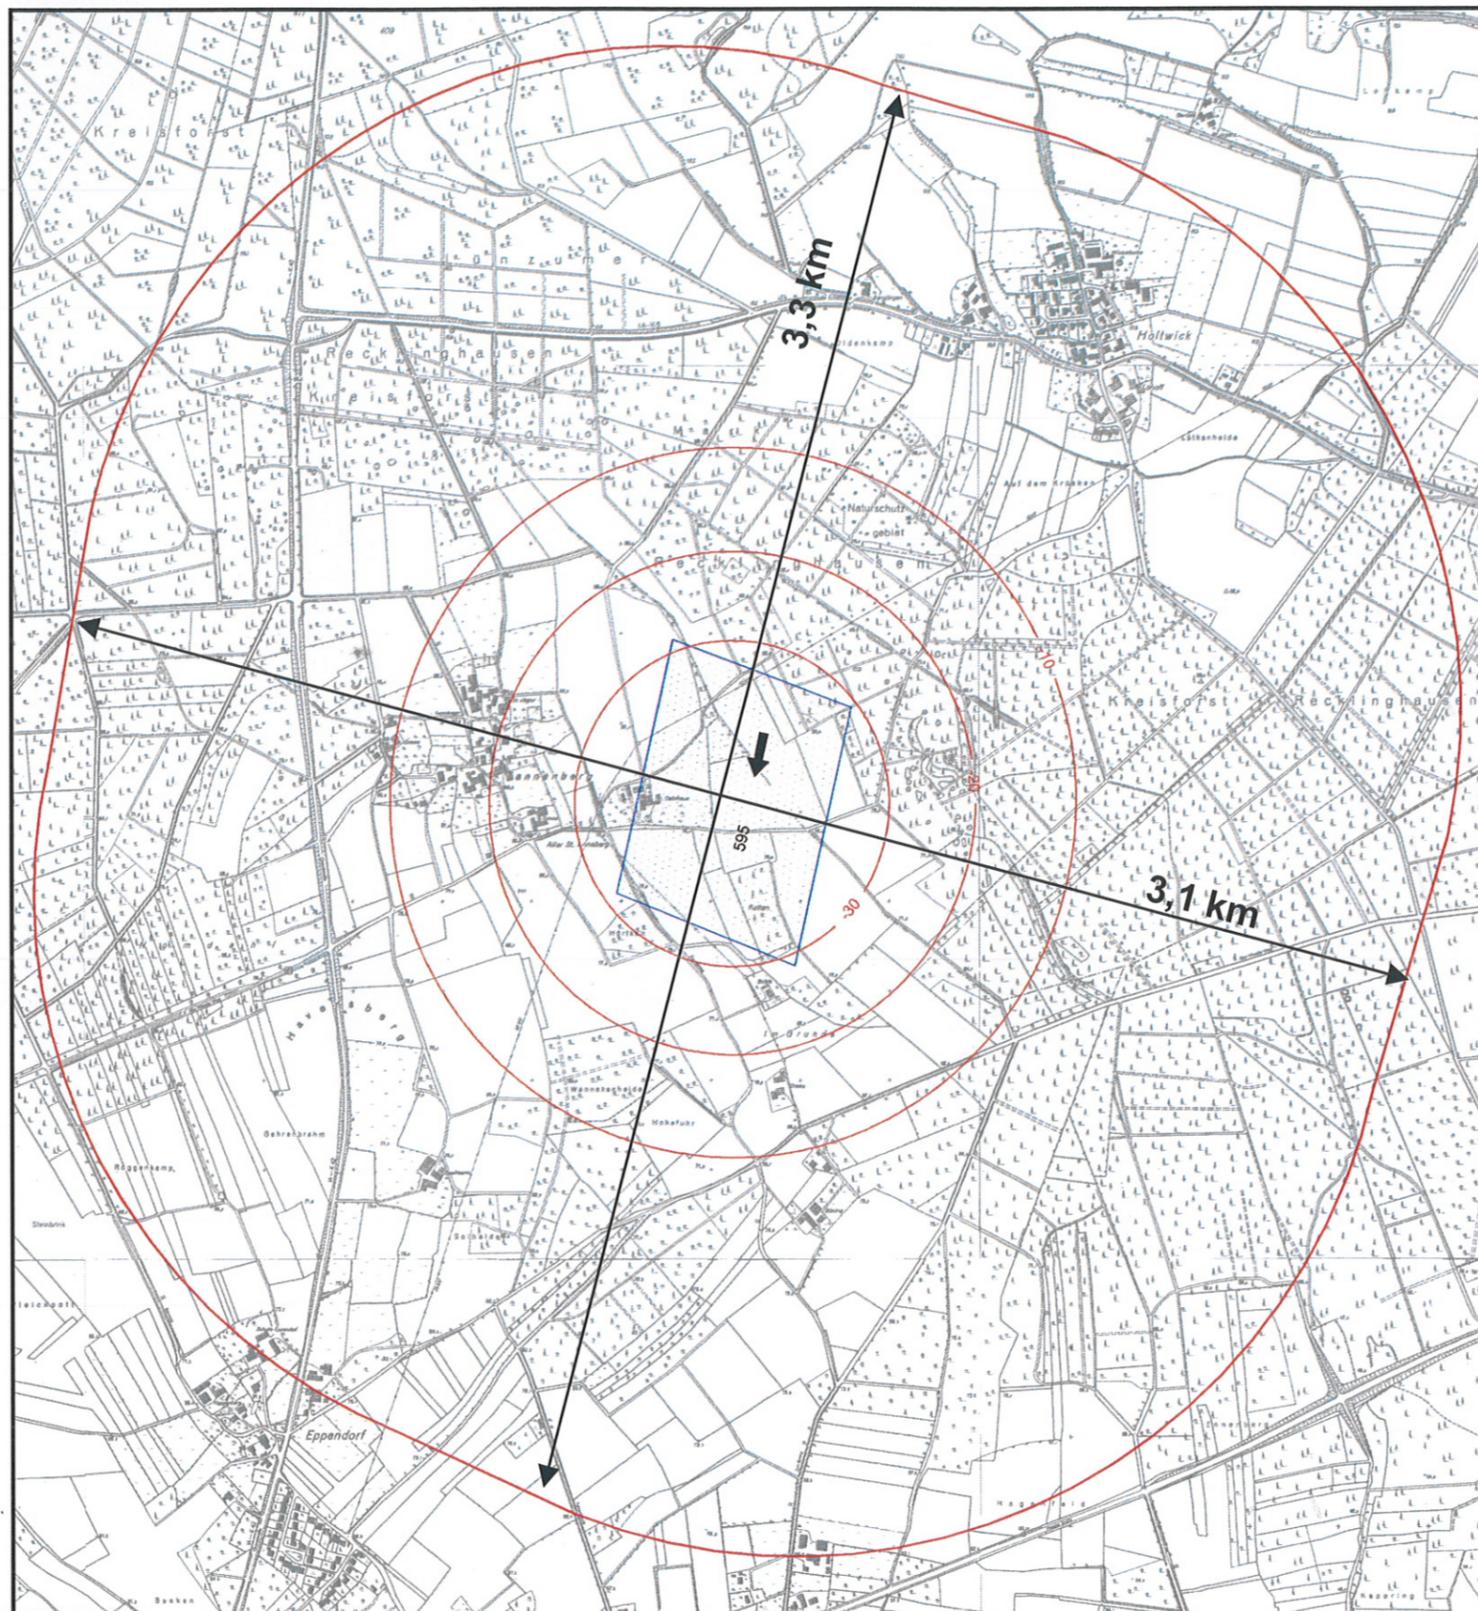

Mittlere Teufe:	1.349 m
Streblänge:	409 m
Baulänge:	589 m
Mächtigkeit:	2,45 m
Vorrat:	524.000 t
Senkung:	0,4 m
Laufzeit:	08/2014 - 12/2014